


مطابق استاندارد

LEGEND	مطابق استاندارد
BUILDING	ساختمان
RELIGIOUS BUILDING	امدادی مذهبی
RUIN	خرابه
WALL	دیوار
CENETERY	گورستان
LIMIT	حد
RAIL WAY	راه آهن
ASPHALTED ROAD	راه آسفالت
4 WHEELDRIVE ROAD	راه چسب رو
BRIDGE	پل
WIRE FENCE	سیم خاردار
FENCE	نرده
POWER LINE	خط انتقال نیرو
PLYON	دکل
TELEPHONE LINE	خط تلفن
PIPE LINE	خط لوله
FOREST	چمن
GARDEN-TREES	باغ سرسختاری
PASTURE-LAWN	مریج چمن
TREE LINE	رشته درخت
RIVER	رودخانه
CANAL	کانال
STREAM	نهر
WATER COURSE	آبپز
DYKE	آب بندن
POOL	استخر
FLOOD WAY	مسلم
SPRING	چشمه
TANK(WATER,ETC)	تانک(آب،آبگرم)
OWMT-WELL	چاه - چاه
BOUNDARY	مرز
COUNTORS	مختصی هوای
APPROXIMATE	مختص هوای وسط
COUNTORS	مختص
ROCK	سنگ
CUTTING	برهه گی جزائفت
SPUT HEIGHT	تابلو ارتفاعی
B.M-STATION	نقطه ارتفاعی
PHOTO CENTER	مختص مرکز عکس هوایی
SURVEY STATION	نقطه مختص برداری
TROG POINT	نقطه مختص بادی

ST	X	Y	Z
B.M	990.614	1020.813	50.000
S1	1000	1000	48.552
S2	1031.856	1016.385	48.232
S3	1041.900	1007.588	47.870
S4	1047.968	1020.727	48.016

$S = 747.07 \text{ m}^2$

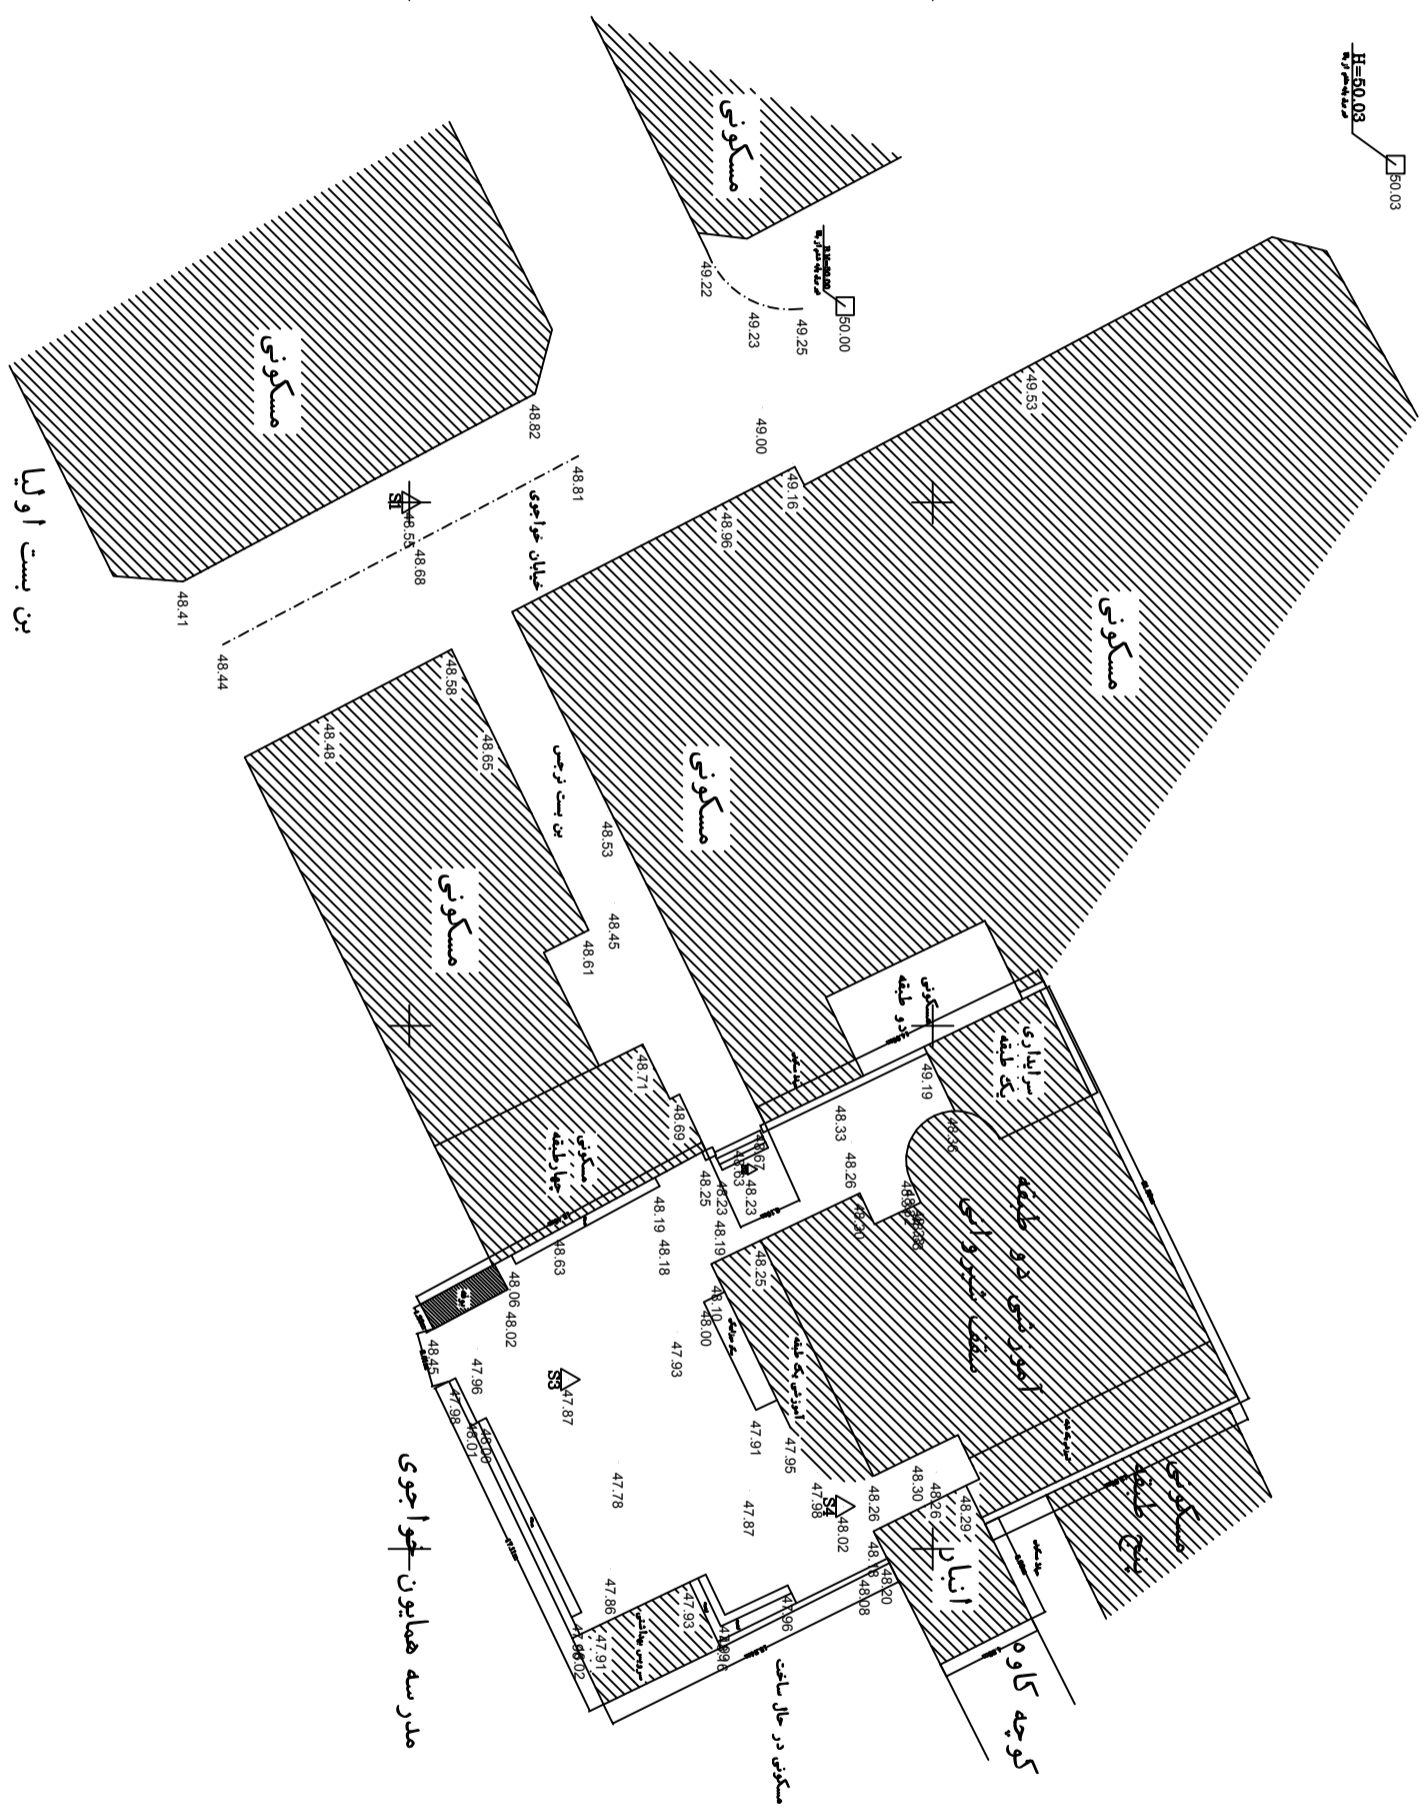

وزارت آموزش و پرورش	
سازمان برنامه ریزی و تحقیقات گستر	
اداره کل نوسازی مدارس استان تهران	
معماری	
تاریخ:	۳۳۳۷/۹/۲۵
نقطه موقعیت:	۳۳۳۷/۹/۲۳
پروژه:	کلیسای
مدرسه دخترانه نوحی	موسی زاده
آمایش و مدرسه منطقه ۱۱ تهران	مطابق
کتابخانه	
B1-2-01-97/37	