
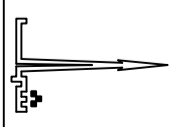


1050- 1025- 1000- 975- 950- 925- 900

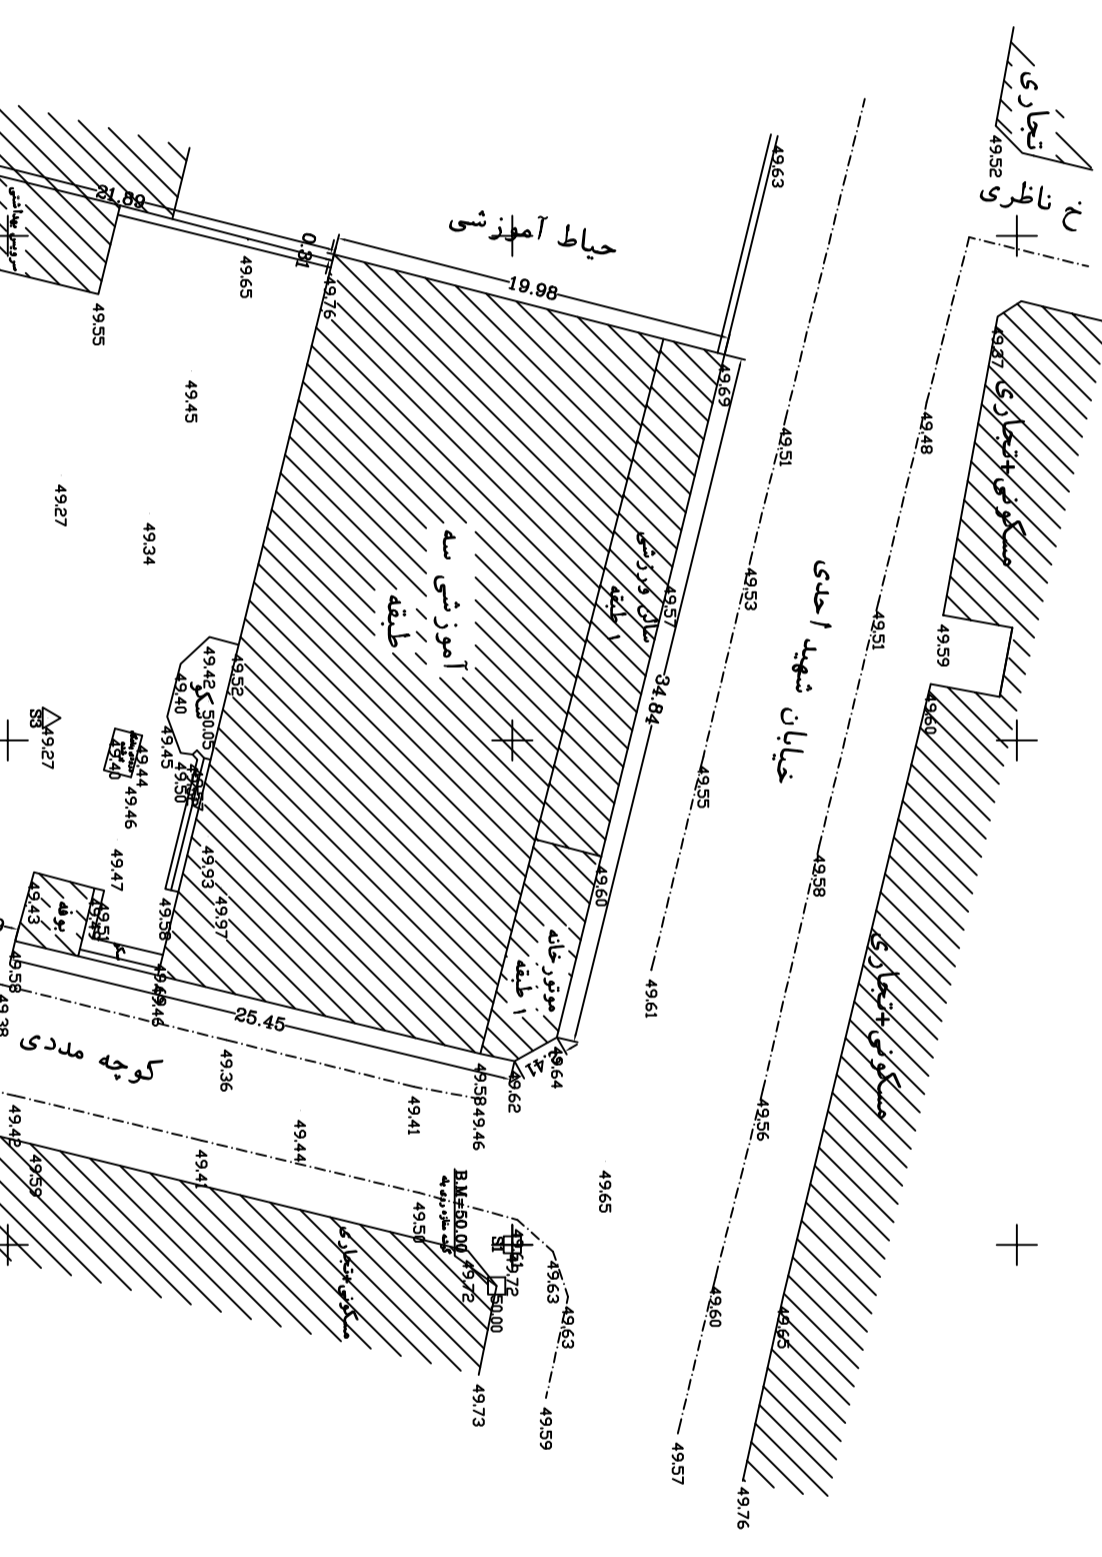

ملاحم
LEGEND

| | |
|----------------------|---------------------------|
| BUILDING | ساختمان |
| RELIGIOUS BUILDING | ساختمان مذهبی |
| RUN | خط راه |
| WALL | دیوار |
| CENTREY | گورستان |
| LIMIT | حد |
| RAIL WAY | راه آهن |
| ASPHALTED ROAD | راه آسفالت |
| 4 WHEELDRIVE ROAD | راه چرخ دو |
| BRIDGE | پل |
| WIRE FENCE | سیم خاردار |
| FENCE | نرده |
| POWER LINE | خط انتقال نیرو |
| PL/PLN | دکل |
| TELEPHONE LINE | خط تلفن |
| PIPE LINE | خط لوله |
| FOREST | چمن |
| OPEN TREES | باغ سرخسزاری |
| PASTURE-LAWN | مرتح چمن |
| TREE LINE | رشته درخت |
| RIVER | رودخانه |
| CANAL | کانال |
| STREAM | نهر |
| WATER COURSE | آبریز |
| DYKE | آب بنمان |
| POOL | استخر |
| FLOOD WAY | مسلم |
| SPRING | چشمه |
| TANK(OIL,WATER,ETC) | تانک (روغن، آب، هوا، ...) |
| QUANT-MELL | رشته قند - چغندر |
| BOUNDARY | مرز |
| BOUNDARY | محدوده همزمان |
| COUNTORS | محدوده همزمان و طبقه |
| APPROXIMATE COUNTORS | محدوده تقریبی |
| ROCK | صخره |
| CUTTING | بریده گی - جریانه |
| SPOT HEIGHT | نقطه ارتفاع |
| B.M. POLYGON | نقطه ایستگاه |
| PIRIG CENTER | مرکز نقطه همگامی |
| PIRIG CENTER | مرکز نقطه همگامی |
| TRIG POINT | نقطه مثلث بندی |

| ST | X | Y | Z |
|----|---------|---------|--------|
| BM | 1002.04 | 999.219 | 50.000 |
| S1 | 1000.00 | 1000.00 | 49.737 |
| S2 | 985.382 | 973.085 | 49.469 |
| S3 | 973.887 | 976.983 | 49.274 |
| S4 | | | |
| S5 | | | |
| S6 | | | |
| S7 | | | |
| S8 | | | |
| S9 | | | |

وزارت آموزش و پرورش
 سازمان برنامه و بودجه و معماری کشور
 اداره کل نوسازی مدارس استان تهران

نوسازی: ...
 نقشه موجودی: ...
 مقیاس: 1 : 250
 تاریخ: 1387/01/22
 B1-2-01-88/49