


مساحت عرصه :	S:510,58 مترمربع
مساحت ساختمان سرایداری :	S:36,15
مساحت سرویس بهداشتی :	S:7,00
مساحت ساختمان آموزشی طبقه اول :	S:255,90
مساحت ساختمان آموزشی طبقه دوم :	S:288,76
با احتساب کنسول	

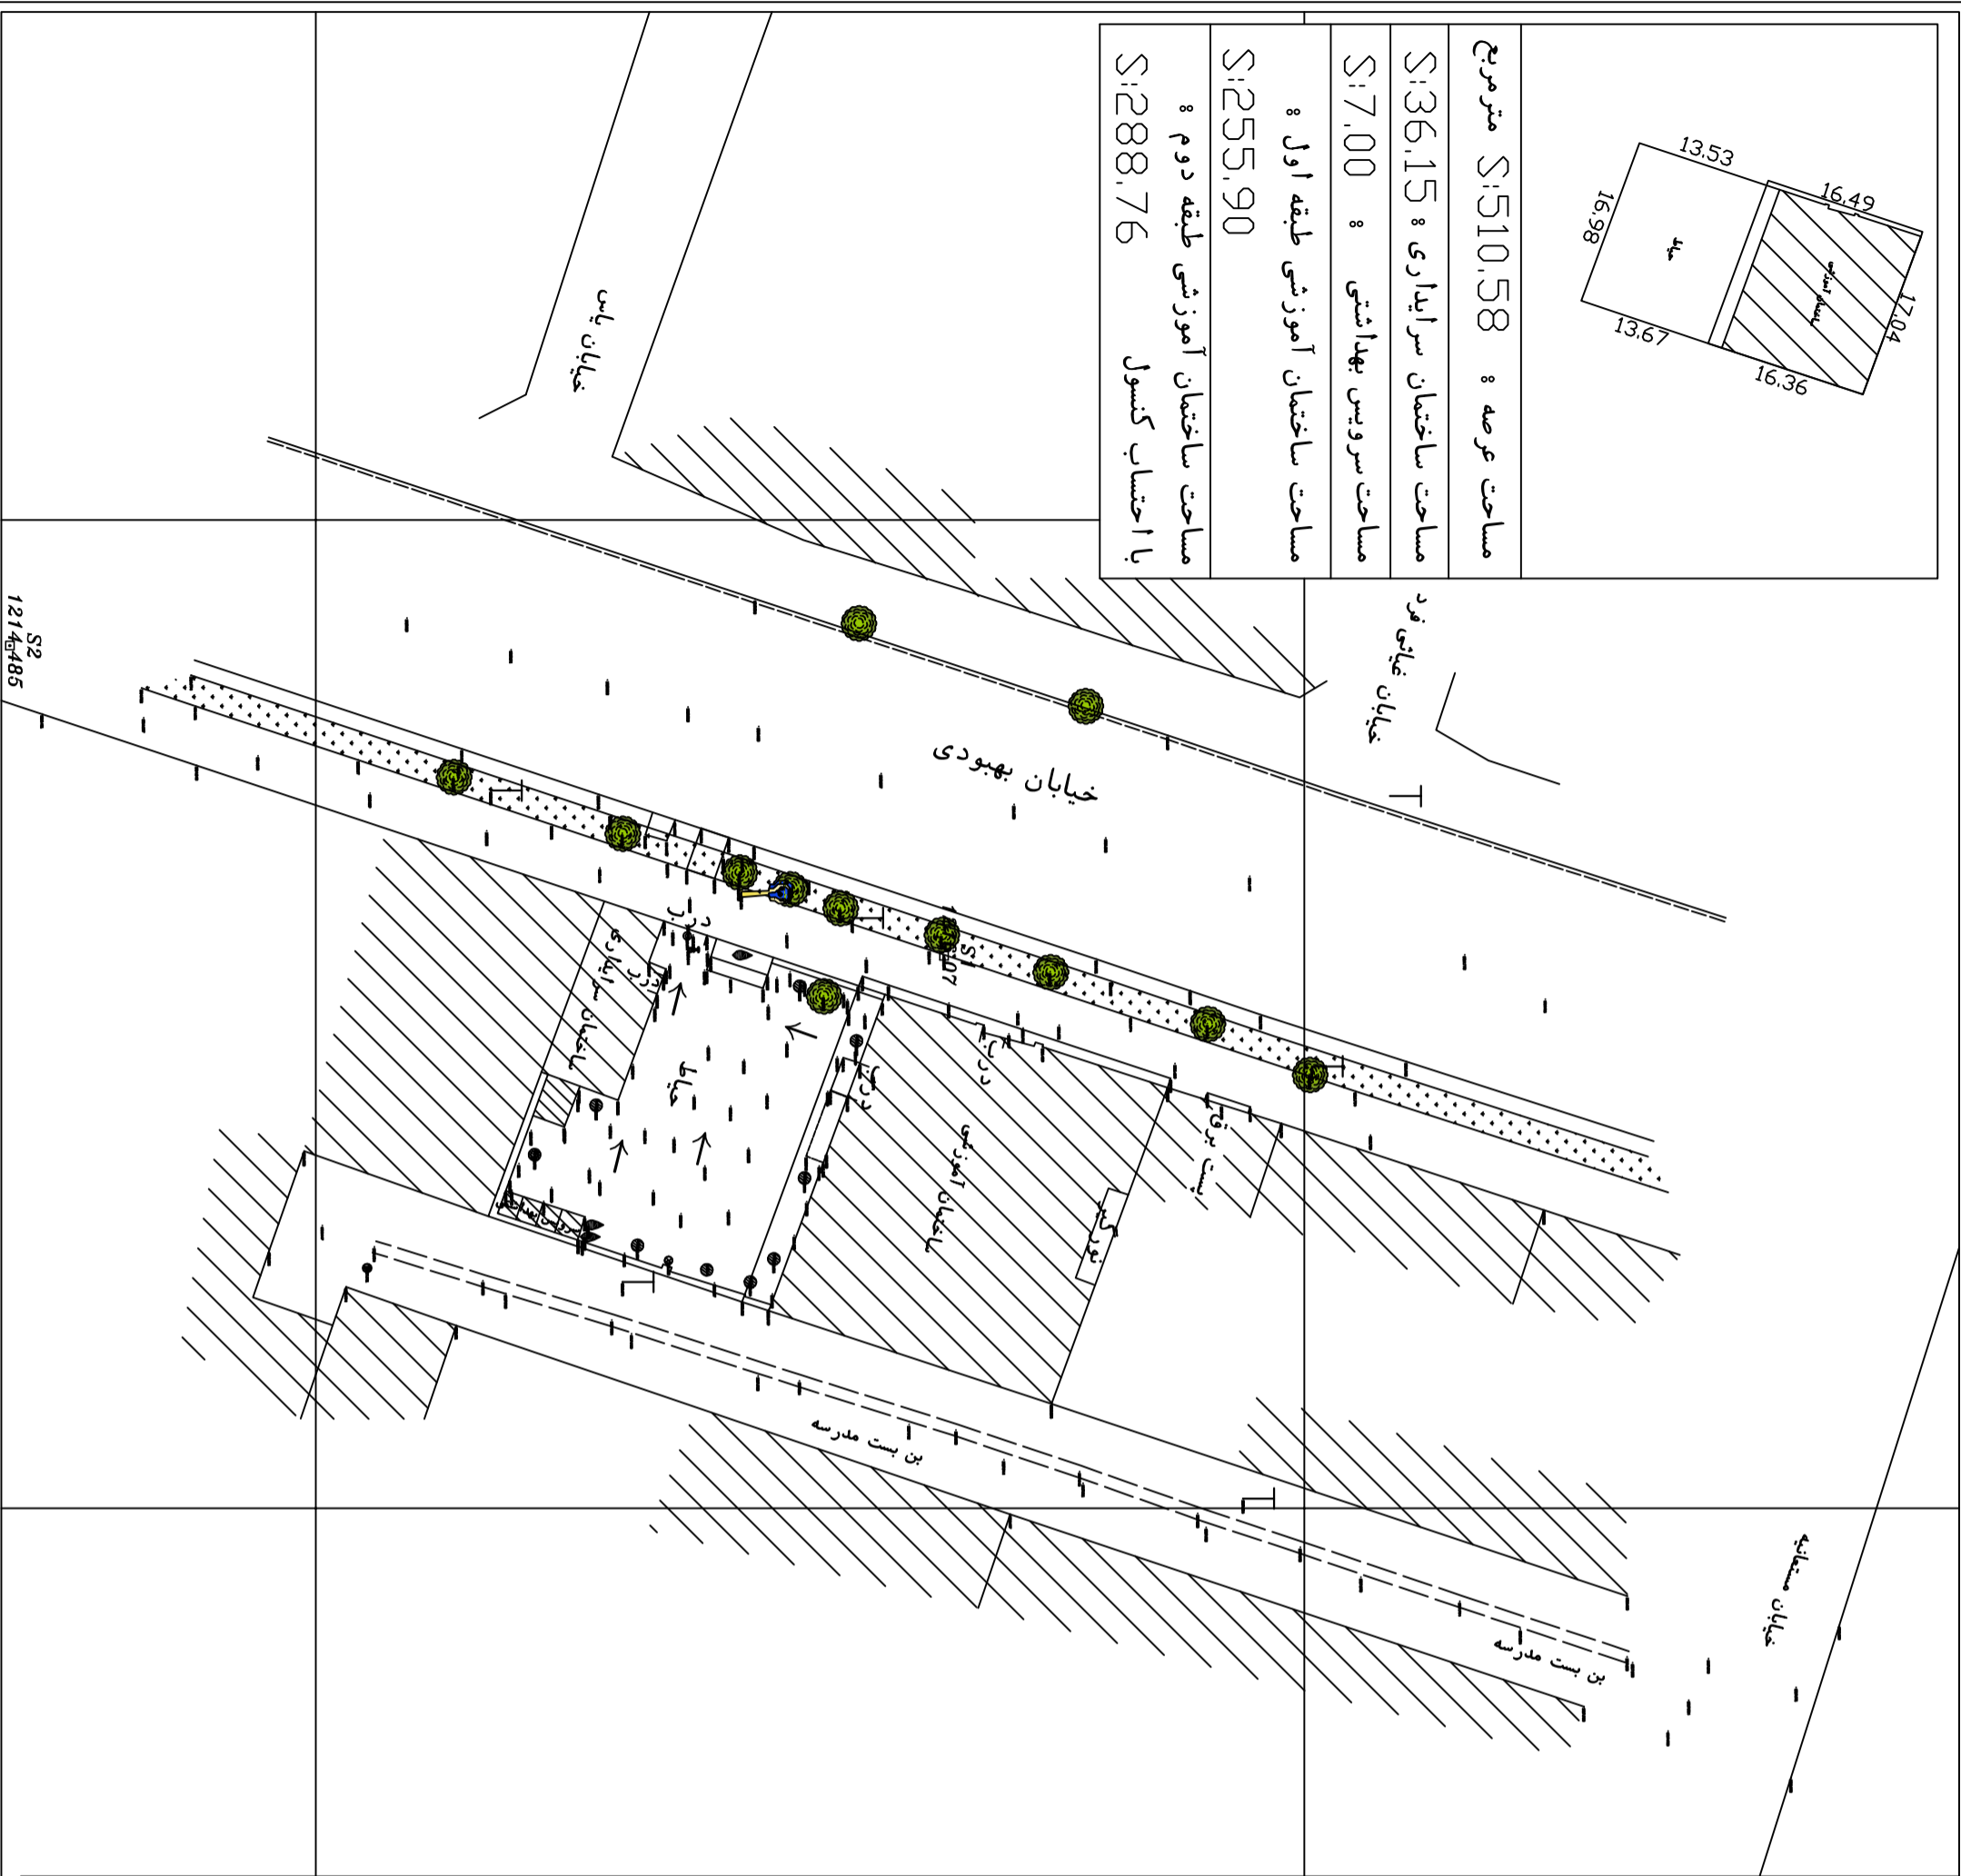

LEGEND
ملاحظات

	آبخوری		ملاحظات
	ایستگاه صل‌رشته‌برداری STN 1381/15		باغچه GARDEN
	ایستگاه صل‌رشته‌برداری B.M-POLYGON STATION		الک گاز
	صندوق صفات		کابرد
	کمیونک تلفن		جهت شیب
	فلکه شیر آب		درخت
	9863		جدول
	جزیره وسط خیابان BOULEVARD		نیمکت
	نقطه ارتفاع SPOT HEIGHT		تیر برق-چراغ و تکیه POLE-POWER POLE

مختصات ایستگاه نقشه برداری

X	Y
S1 533172.052	3951081.774
S2 533156.352	3951034.524

عنوان نقشه :

تهیه نقشه و وضعیت موجود
مدرسه قائم مطلق

فرمت نقشه: DWG

واحد : متر
مقیاس : 1:350

تاریخ تهیه نقشه : 1398-05-20

محل پروژه : تهران-خیابان بهبودی

S2
121485