


**LEGEND**  
علائق

	آبخوری		دیوار
	ایستگاه اصل نقشه برداری B.M-POLYGON STATION		حد
	مصدوق صدقات		جزیره وسط خیابان BOULEVARD
	کیوسک تلفن		نقاط ارتفاعی SPOT HEIGHT
	فلکه شیر آب		دریچه آب
	باغچه GARDEN		شیربرقی - چراغ روشنایی POLE - POWER POLE
	الکت گاز		جدول
	کانیو و		نیفت
	جهت شیب		درخت

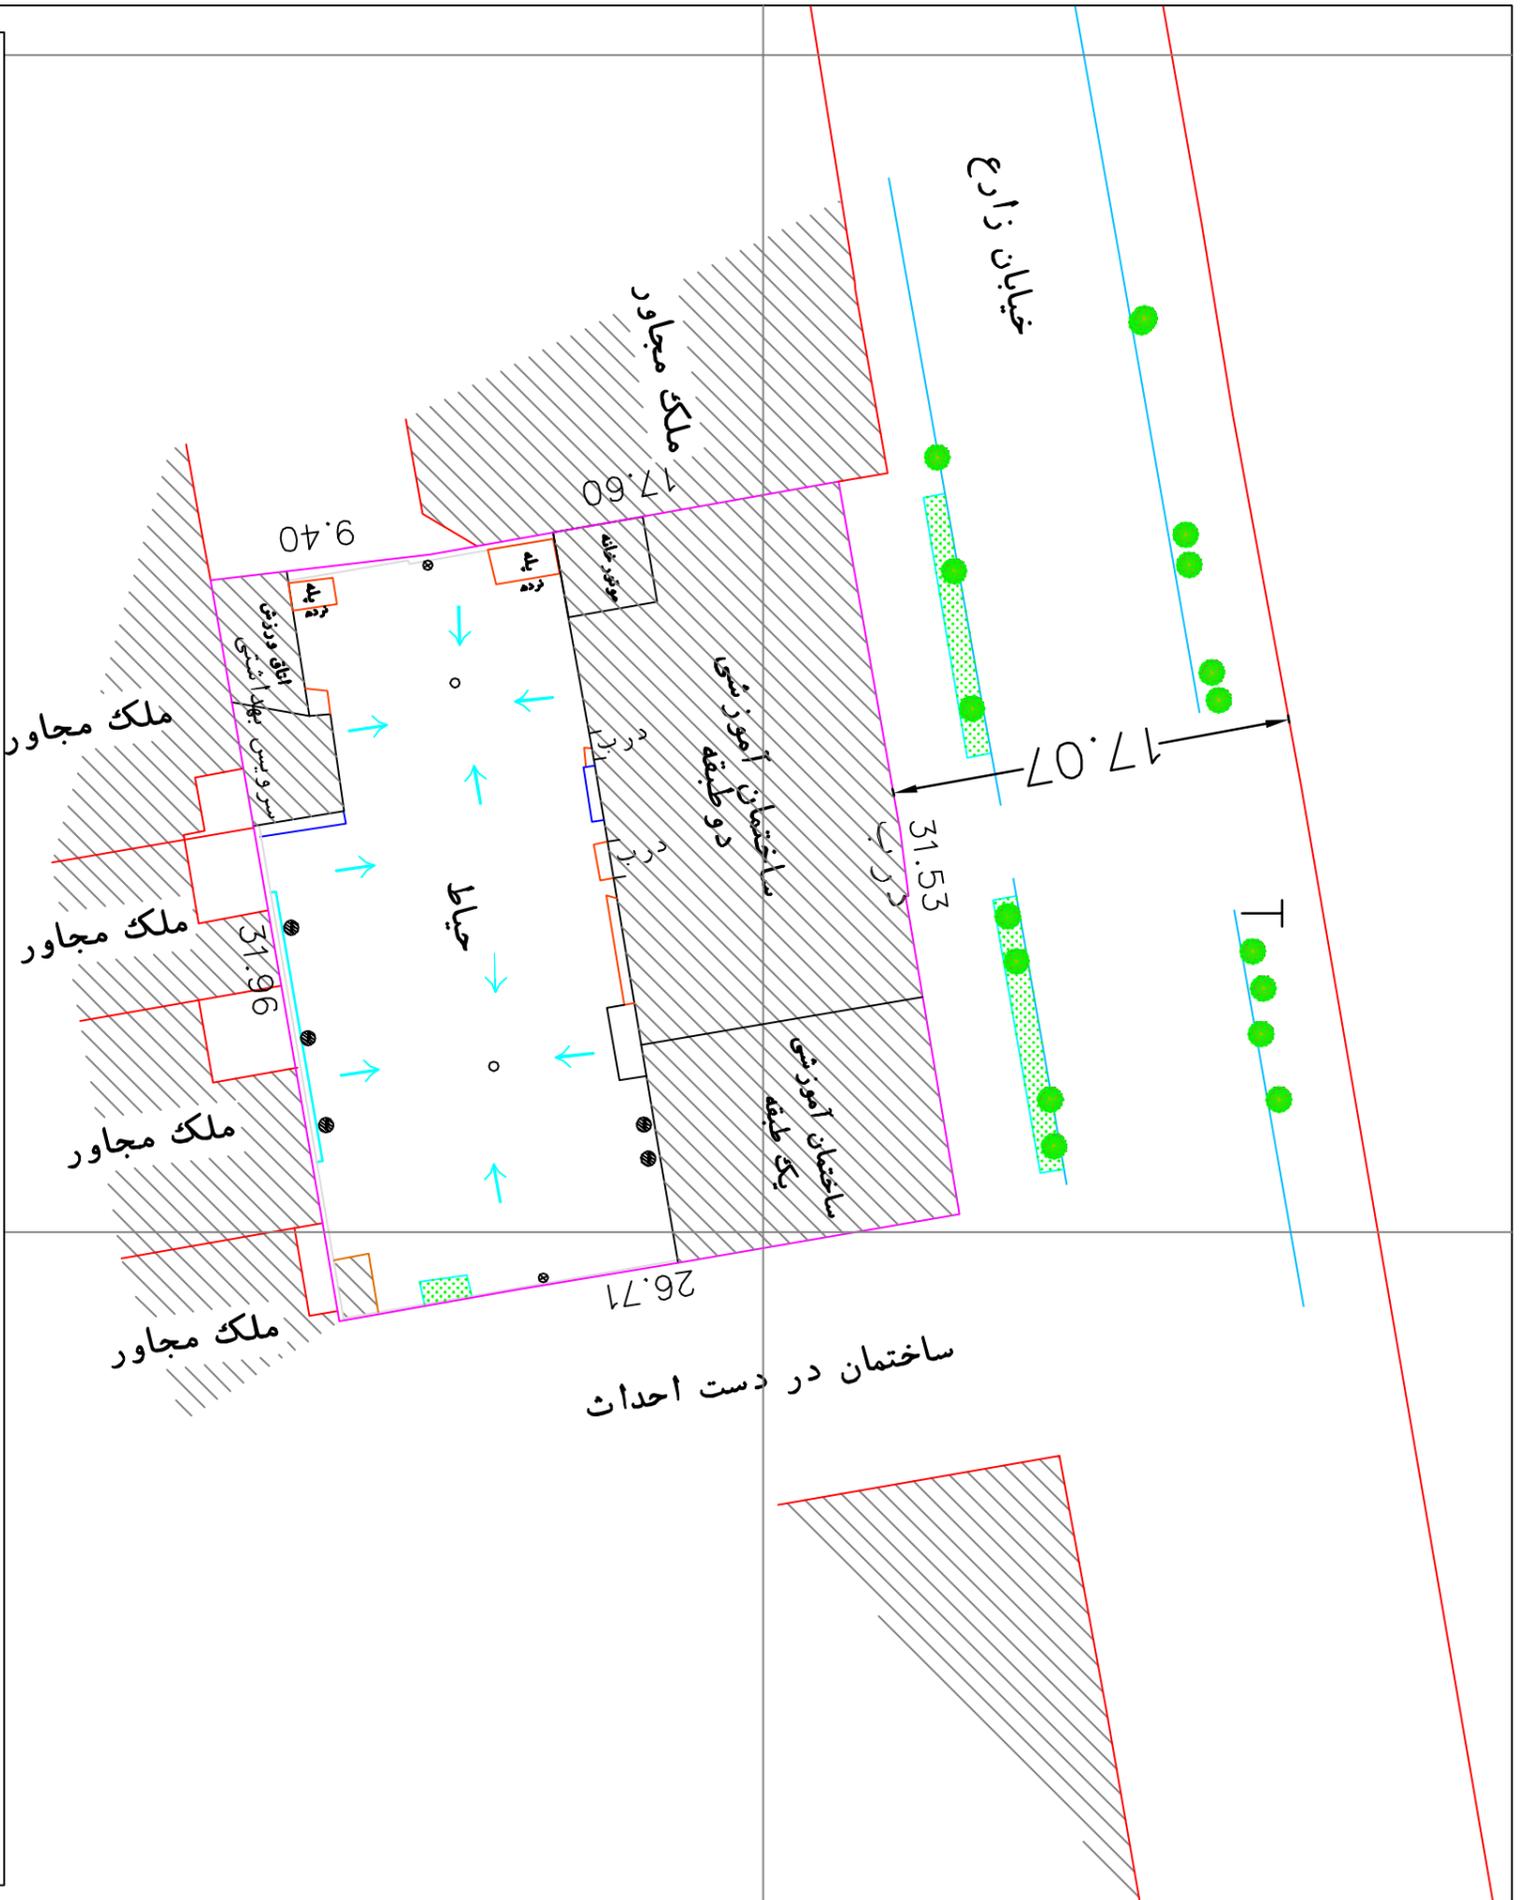

لازم به ذکر میباشد در زیر ساختمان اتاق ورزش سرویس بهداشتی معلمین قرار دارد که در مساحت ها محاسبه شده است.

مترمربع	847.79	مساحت عرصه
مترمربع	541.98	ساختمان آموزشی دو طبقه
مترمربع	113.64	ساختمان آموزشی یک طبقه
مترمربع	36.95	مجموع سرویس بهداشتی
مترمربع	14.05	موتور خانه
مترمربع	18.43	اتاق ورزش

عنوان نقشه :	
تهیه نقشه و وضعیت موجود	
مدرسسه دخترانه ریحانه	
فرمت نقشه:	DWG
واحد :	متر
مقیاس :	1:300
تاریخ تهیه نقشه :	1398-06-03
محل پروژه :	ستار خان - خیابان زارع

