PRODUCED BY AN AUTODESK EDUCATIONAL PRODUCT

PRODUCED BY AN AUTODESK EDUCATIONAL PRODUCT

PRODUCED BY AN AUTODESK EDUCATIONAL PRODUCT

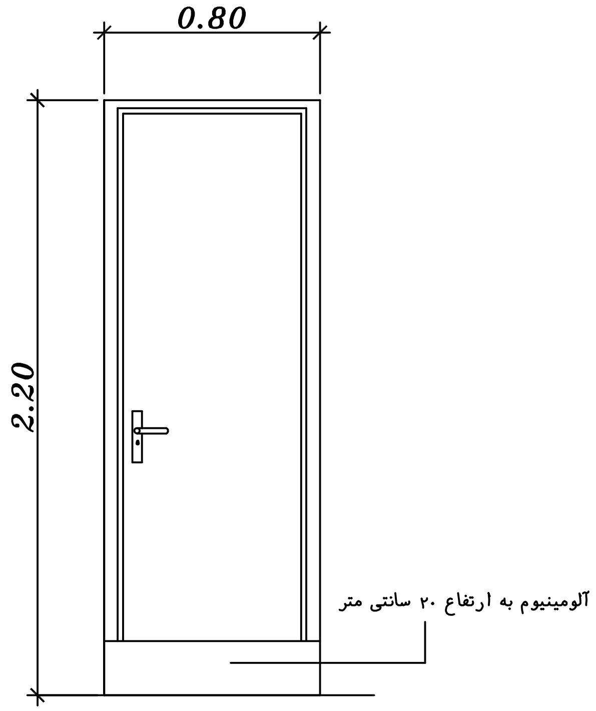

W. DOOR TYPE 2

NUMBER=2 SCALE 1:25

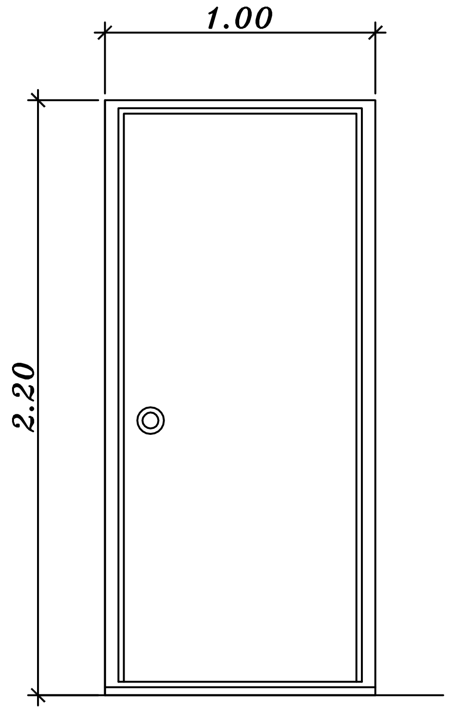

W. DOOR TYPE 1

NUMBER=2 SCALE 1:25

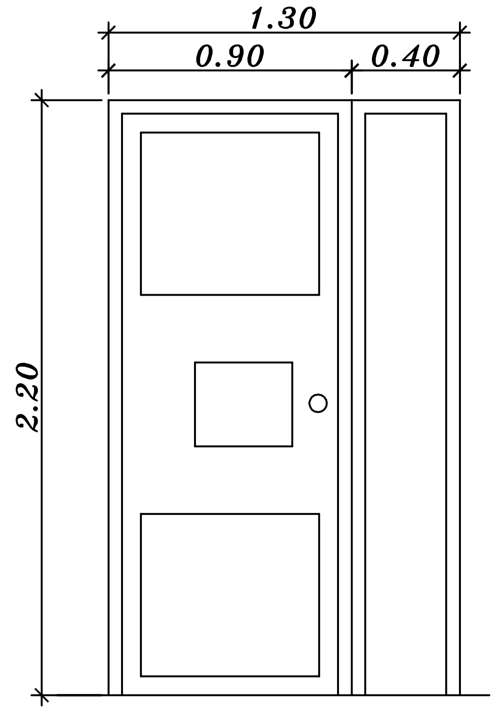

M. DOOR TYPE 2

NUMBER=1 SCALE 1:25

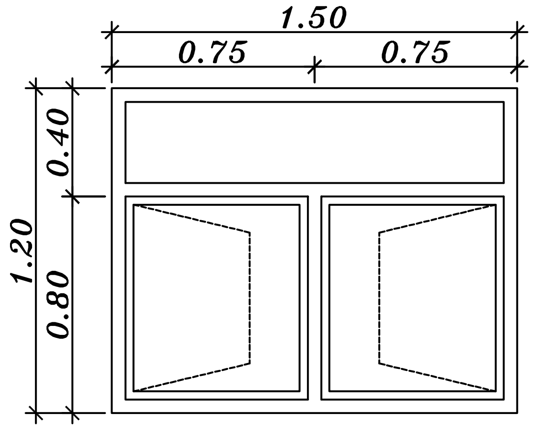

UPVC .WINDOW TYPE 1

NUMBER=4 SCALE 1:25

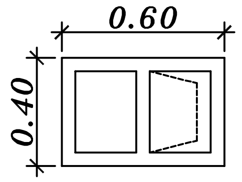

UPVC .WINDOW TYPE 2

NUMBER=1 SCALE 1:25

جـــدول نازک کــاری

شماره فضا	شرح فضا	کف	قرنیز	ازاره	دیوار		سقف		سقف کاذب	ملاحظات
					نوع مصالح	رنگ	نوع مصالح	رنگ		
1	پلکـــــــان ورودی	سنگ تراورتن سفید ۴ سانتی	——	——	——	——	طبق جزئیات سازه	——	——	
2	هـــال ســـرایـــــداری	موزائیک ایرانی ۳۰×۳۰ +موکت ایرانی	۱۰ سانت سرامیک درجه یک ایرانی	——	اندود گچ و خاک + اندود دو گچه پرداختی + رنگ روغنی مات	با هماهنگی دفتر فنـــــــی	گچ و خاک+اندود دو گچه سفید+رنگ پلاستیک	——	رابیتس	
3	اتاق خواب ســـرایـــــداری	موزائیک ایرانی ۳۰×۳۰ +موکت ایرانی	۱۰ سانت سرامیک درجه یک ایرانی	——	اندود گچ و خاک + اندود دو گچه پرداختی + رنگ روغنی مات	با هماهنگی دفتر فنـــــــی	گچ و خاک+اندود دو گچه سفید+رنگ پلاستیک	——	——	
4	سرویس و حمام ســرایـــداری	سرامیک درجه یک ایرانی ۲۰×۲۰	——	——	کاشی درجه یک ایرانی درابعاد ۴۰×۲۵ و به رنگ مورد تایید دفتر فنی تا ارتفاع ۲/۲۰	با هماهنگی دفتر فنـــــــی	اندود ماسه سیمان به ضخامت ۲ سانت +سیمان سفید تخته ماله	——	——	
5	آشپزخـــانه ســـرایــــداری	سرامیک درجه یک ایرانی ۳۰×۳۰	——	——	کاشی درجه یک ایرانی درابعاد ۴۰×۲۵ و مورد تایید دفتر فنی تا ارتفاع ۲/۲۰	با هماهنگی دفتر فنـــــــی	گچ و خاک+اندود دو گچه سفید+رنگ پلاستیک	——	——	

* کلیه دیوارها با بلوک سفالی اجرا گردند.

وزارت آموزش‌وپرورش
MINISTRY OF EDUCATION AND TRAINING
I.R.IRAN
سازمان نوسازی توسعه وتجهیز مدارس کشور
RENOVATION ,DEVELOPMENT AND
EQUIPMENT SCHOOLS ORGANIZATION
اداره کل نوسازی مدارس استان تهران
GENERAL DIRECTORY OF TEHRAN PROVINCE

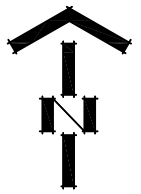

راهنمـــای نقشــه

توجه:

۱- باتوجه به شرایط سایت قبل از اجرا با شهرداری‌منطقه هماهنگی لازم صورت‌پذیرد و تایید آن اخذ گردد.
۲-از قطع‌درختان حتی الامکان اجتناب گردد و در صورت تلاقی با بنا - جا به جا و یا در محل مناسبی از سایت جایگزین گردد.
۳-رعایت درز انقطاع با بناهای همجوار الزامیست.
۴-مسئولیت هر گونـه مغایرت در متراژ اعلام شده توسط آموزش و پرورش محترم منطقه باسند مالکیت‌ونیز وجود معارض در رابطه‌با زمین موردنظر به عهده آموزش و پرورش محترم منطقه‌خواهد بود.
۵-سرایداری و سرویس‌بهداشتی نباید به‌سمت خیابان وپلاک مجاور پنجره داشته‌باشد.
٦- کلیه نقشه ها قبل ازاجراباید‌توسط ناظرنوسازی وپیمانکاربه دقت مطالعه شودودرصورت عدم هماهنگی به‌دفترفنی منعکس گردد.
۷-درصورت کمبودجزئیات ومشخصات فنی به نشریات سازمان مدیریت وبرنامه ریزی کشورمراجعه شود.
۸-کلیه حقوق مادی ومعنوی این نقشه‌ها متعلق‌به‌سازمان نوسازی مدارس‌کشورمی باشد وهرگونه‌کپی،تکثیرو تغییربدون مجوزرسمی از سازمان پیگردقانونی دارد.

REV. تغییر:	Dis. شرح:	Con. کنترل:	DATE تاریخ: Sign امضا:	Apr. تصویب:	DATE تاریخ: Sign امضا:
2					
1					

عنوان پروژه:
سرایداری۴۵متری
PROJECT TITLE:

عنوان نقشه :
DRAWING TITLE: تیپ بندی در و پنجره و جــــدول نازک کــاری

PROJECT MANAGER CODE: کدمدیرپروژه:
DESIGNED BY: F.POR SALEH طراح: س.کبیجانی-ا.خرمی
ASSISTANTS BY: M.PEYKAR همکاران طرح: م . پیکار
DRAW BY: ترسیم: م . پیکار-برزگر
CHECKED BY: E.KHORAMI کنترل: ا.خرمی
مقیاس: ۱:۱۰۰
SC: 1.100
واحد:متریک
UNIT: SI
APPROVED BY: M.HAERI تصویب: م.حائری
SIGNATURE: امضا:
تاریخ:
DATE: 88-06-08 تاریخ تحویل به آرشیو:
PROJECT. NO: 800 شماره پروژه:
ARRANGE NO: شماره ردیف:
تعدادکل نقشه‌ها:
TOTAL SHEET:
رشته: معماری
FIELD:Architectural
DWG.NO: A001 شماره نقشه:
شماره CD :
CD. NO :
مهـر دفتـــر:
OFFICE STAMP:
امضاءمسئول‌گروه:
SIGN GROUP RESPONSIBLE:
امضاءطـــراح:
SIGN DESIGNER:

PRODUCED BY AN AUTODESK EDUCATIONAL PRODUCT