PRODUCED BY AN AUTODESK EDUCATIONAL PRODUCT

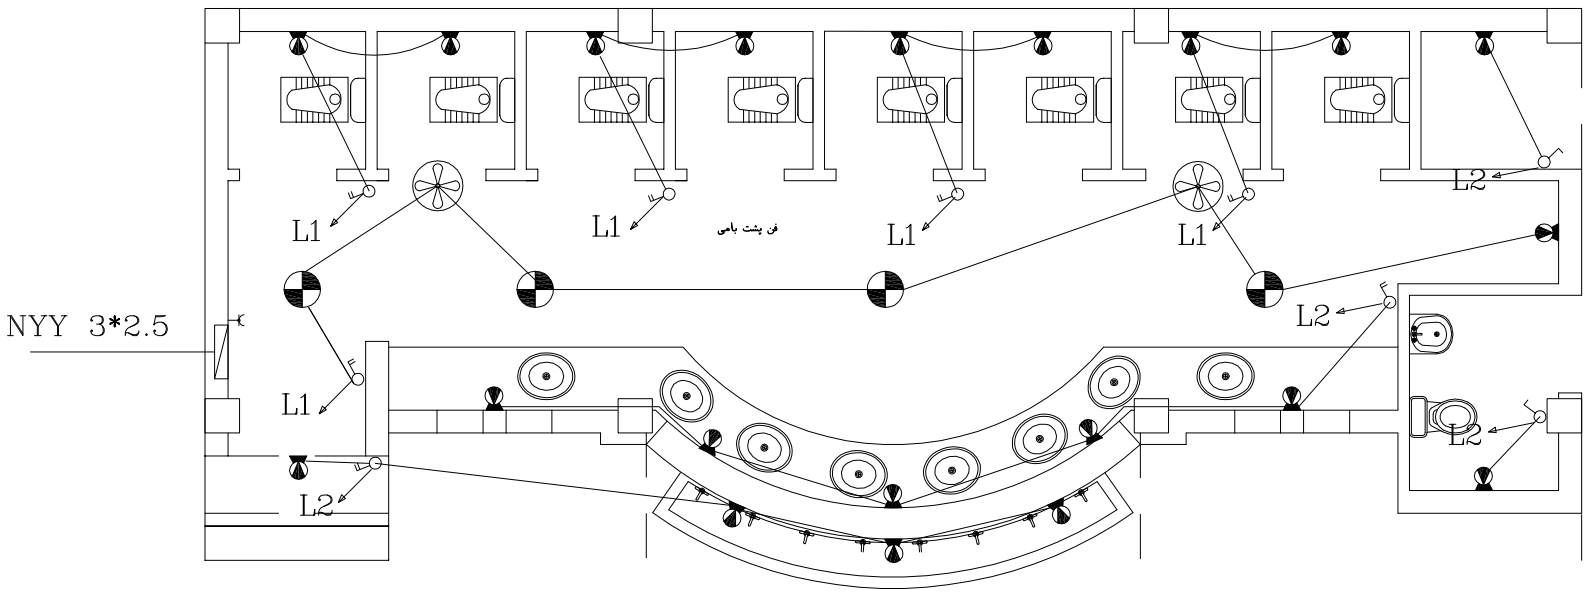

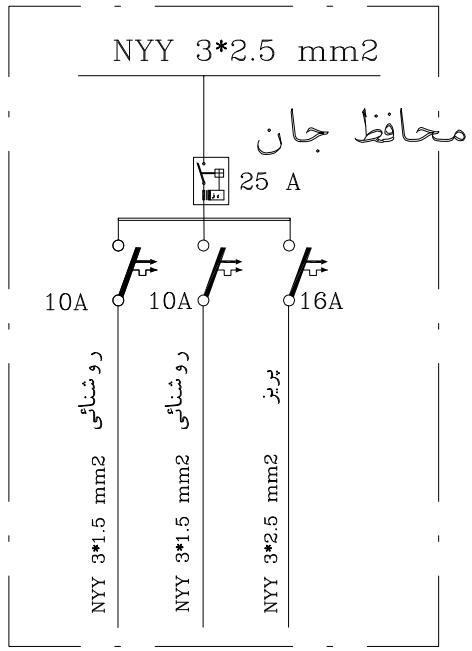

تابلوی برق کائوچوئی البرز

لامپها از نوع کم مصرف و ۱۸ وات میباشند.

پریز ازنوع بارانی و محافظ جان میباشد

کلید ها از نوع بارانی توکار میباشند

با حفظ مسئولیت مستقیم طراح کلیات
نقشه برای تشکیل پرونده مورد تایید میباشد
یک برگ از برگ تعداد کل نقشه های این پروژه

وزارت آموزش‌وپرورش
MINISTRY OF EDUCATION AND TRAINING
I.R.IRAN

سازمان نوسازی،توسعه وتجهیز مدارس کشور
RENOVATION ,DEVELOPMENT AND EQUIPMENT SCHOOLS ORGANIZATION

اداره کل نوسازی مدارس استان تهران
GENERAL DIRECTORY OF TEHRAN PROVINCE

راهنمای نقشه

توجه:

۱- باتوجه به شرایط سایت قبل از اجرا با شهرداری‌منطقه هماهنگی لازم صورت‌پذیرد و تایید آن اخذ گردد.
۲-از قطع‌درختان حتی الامکان اجتناب گردد و در صورت تلاقی با بنا - جا به جا و یا در محل مناسبی از سایت جایگزین گردد.
۳-رعایت درز انقطاع با بناهای همجوار الزامیست.
۴-مسئولیت هر گونه مغایرت در متراژ اعلام شده توسط آموزش و پرورش محترم منطقه باسند مالکیت‌ونیز وجود معارض در رابطه‌با زمین موردنظر به عهده آموزش و پرورش محترم منطقه‌خواهد بود.
۵-سرایداری و سرویس‌بهداشتی نباید به‌سمت خیابان وبلاک مجاور پنجره داشته‌باشد.
۶- کلیه نقشه ها قبل ازاجرابایدتوسط ناظرنوسازی وپیمانکاربه دقت مطالعه شودودرصورت عدم هماهنگی به‌فترفتی منعکس گردد.
۷-درصورت کمبودجزئیات ومشخصات فنی به نشریات سازمان مدیریت وبرنامه ریزی کشورمراجعه شود.
۸-کلیه حقوق مادی ومعنوی این نقشه‌ها متعلق‌به‌سازمان نوسازی مدارس‌کشورمی باشد وهرگونه‌کپی،تکثیرو تغییربدون مجوزرسمی از سازمان پیگردقانونی دارد.

REV. تغییر:	Dia. شرح:	Con. کنترل:	DATE تاریخ: / Sign امضاء	Apr. تصویب:	DATE تاریخ: / Sign امضاء
2					
1					

عنوان پروژه:
سرویس بهداشتی و چشمه (آب)
PROJECT TITLE:

عنوان نقشه:
DRAWING TITLE: تاسیسات برقی

کدمدیرپروژه: PROJECT MANAGER CODE:	
مقیاس: ۱:۱۰۰ — DESIGNED BY: طراح: ع - صمیمی	
ASSISTANTS BY: همکاران طرح:	SC: 1.100
DRAW BY: ترسیم: ع - صمیمی	واحد:متریک
CHECKED BY: کنترل: ع - صمیمی	UNIT: SI
APPROVED BY: M.Delavarian تصویب: م. دلاوریان	
SIGNATURE: امضاء:	
DATE: تاریخ:	
PROJECT. NO: شماره پروژه:	تعدادکل نقشه‌ها: TOTAL SHEET:
ARRANGE NO: 8752 شماره ردیف:	شماره CD : CD. NO :
رشته: تاسیسات FIELD:Arehitectural — DWG.NO: E شماره نقشه:	
OFFICE STAMP: مهر دفتر:	SIGN GROUP RESPONSIBLE: امضاءمسئول‌گروه:
	SIGN DESIGNER: امضاءطراح:

PRODUCED BY AN AUTODESK EDUCATIONAL PRODUCT
PRODUCED BY AN AUTODESK EDUCATIONAL PRODUCT
PRODUCED BY AN AUTODESK EDUCATIONAL PRODUCT