


EVERYTHING


جزئیات نصب سیستم اتصال زمین با الکترو د صفحه مسی تخت یا مشبک

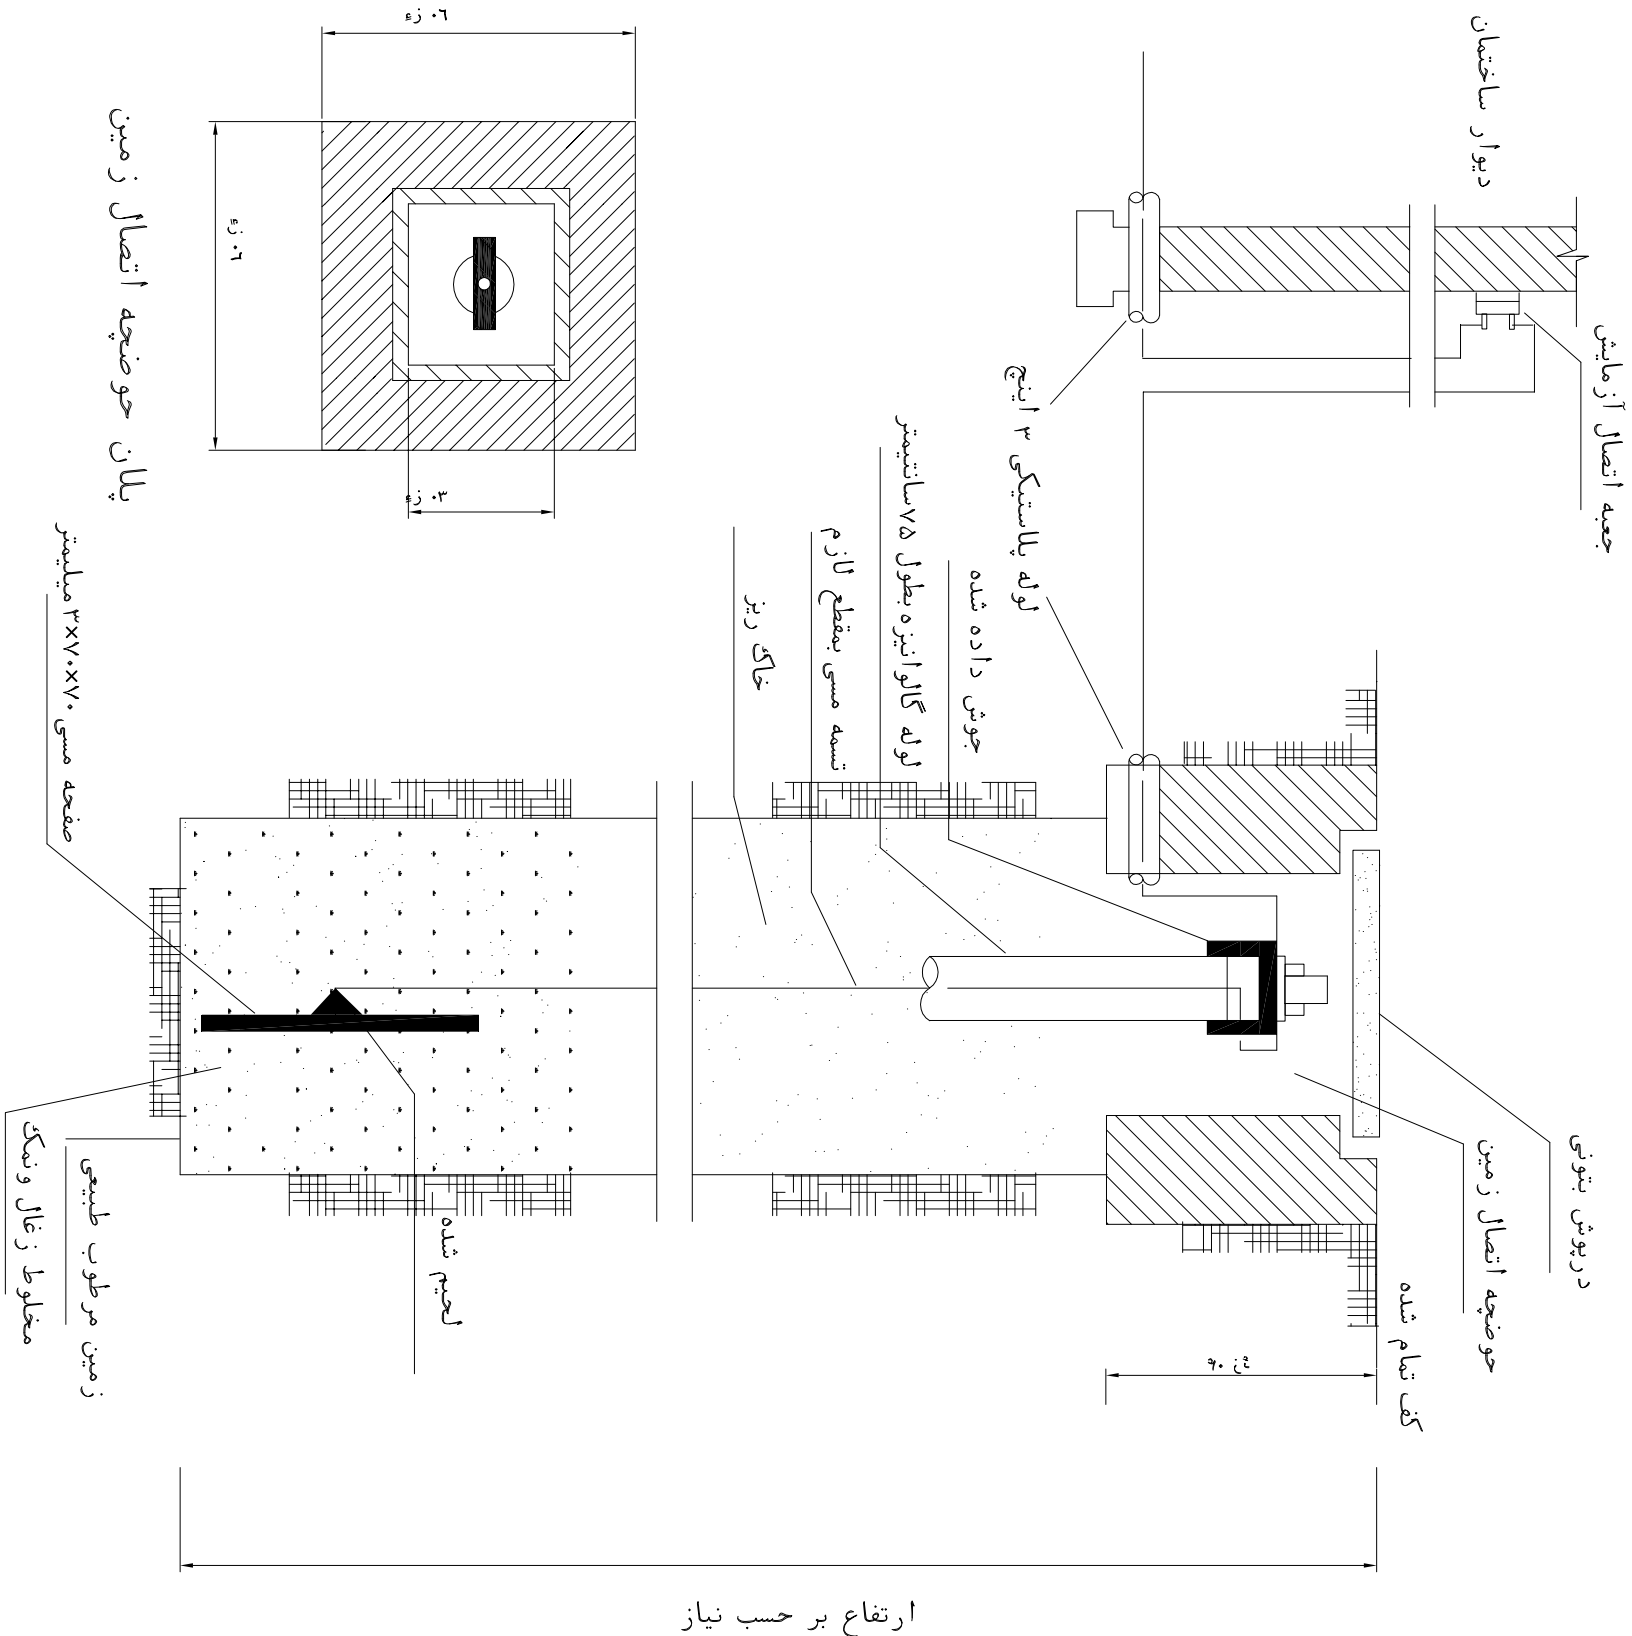

آزمایش سیستم ارتینگ توسط کارشناس وزارت کار و ارائه گواهی آزمایش به مهندس ناظر دستگاه اجرایی الزامیست.

ارتفاع بر حسب نیاز

نحوه نصب چراغ در بالای تخته سیاه

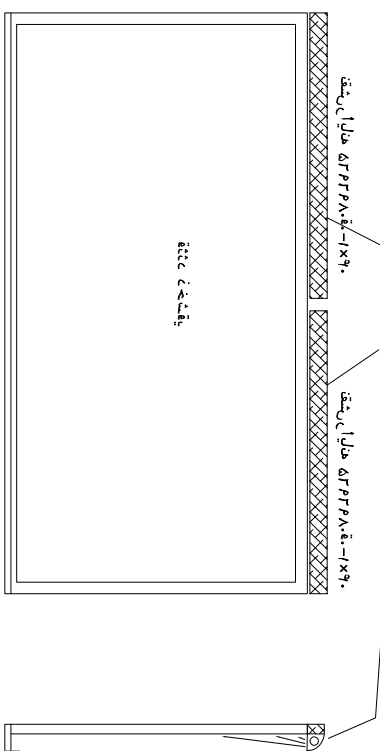



۱۰۰

$\left. \begin{array}{c} \vdots \\ \vdots \end{array} \right\} \rightarrow \left. \begin{array}{c} \vdots \\ \vdots \end{array} \right\}$

نحوه نصب کلیدها و پریزهای مورد نیاز

در محل امیلی فایر اصلی

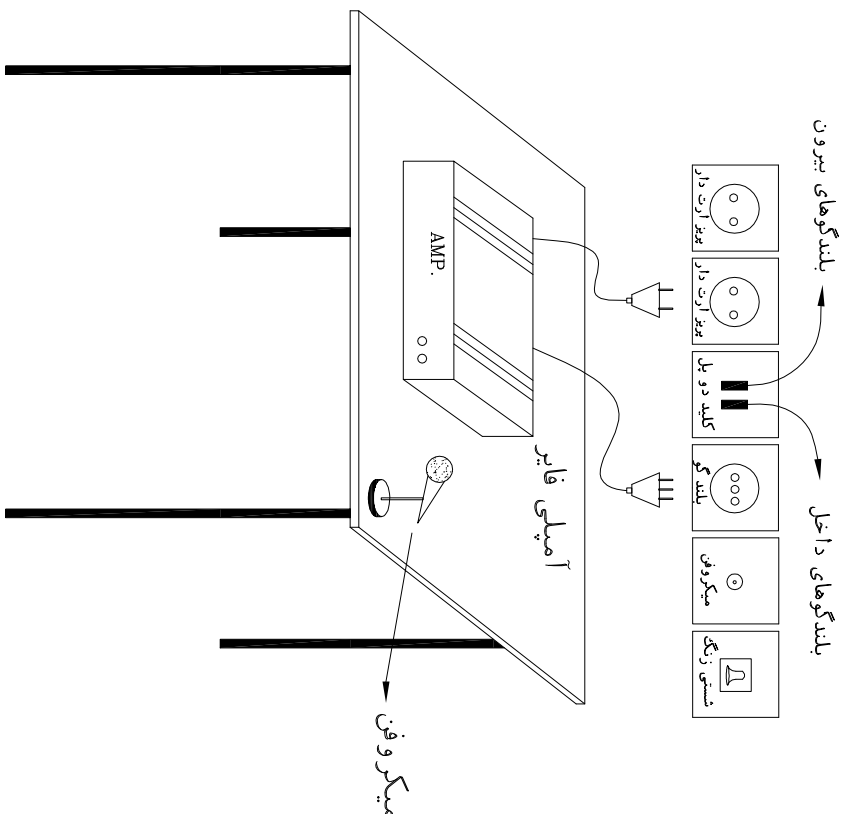

کفلان هفتک، کلمه		وزارت اموروش	
شماره	تاریخ	ع - طاسی ستاری	۱ / ۵ / ۱۳۵۷
شرح تصویرات		م	
<p>سازمان توسلاری تویسه و تعیزتارس کتور اداره کل توسلاری عدلارس استلار تھران</p> <p>معاونت قضی اداره کل استلار تھران</p>			
طرح :			
عنوان منطقه :		<p>جریزبات اجیر تلھان</p>	
مجلس:	شماره مورد:	تاسیسات برقی	طرح:
RMV	0	شماره فقهی:	طرح:
		E-1002	ع - ستاری، ع - ستاری
			تھرام: ع - ستاری، ع - ستاری
			کتور: ع - ستاری
			معاونت: ع - ستاری
			تاریخ