


وزارت آموزش و پرورش سازمان برنامه و بودجه و اقتصاد کلان کشور اداره کل نوسازی مدارس استان تهران	
معماری	
تاریخ: ۱۳۸۸/۰۷/۲۸ نقشه شماره: ۲۴ مقیاس: ۱:۲۵۰ پروژه: ۲۴ مرحله: ۲ نوع: ۲ شماره: ۲۴ نام: ۲۴ شماره: ۲۴ نام: ۲۴	وزارت آموزش و پرورش سازمان برنامه و بودجه و اقتصاد کلان کشور اداره کل نوسازی مدارس استان تهران دبستان دولتی پسر آموزش و پرورش منطقه ۴ تهران پهنابندی: ۲۴
A2-1 : 250 ۸۱-۰۲-۰۱ - ۹۸/۷۲	

مساحت = ۹۳۷۵ مترمربع

ST	X	Y	Z
B.M	1001.512	006.215	50.00
S1	1000.001	000.00	48.696
S2	991.431	027.070	49.666
S3	971.081	005.623	48.903

LEGEND	علامت	توضیحات
BUILDING		ساختمان
RELIGIOUS BUILDING		امدادی مذهبی
RUN		خرابه
WALL		دیوار
CENTREY		گورستان
LIMIT		حد
RAIL WAY		راه آهن
ASPHALTED ROAD		راه آسفالت
4 WHEELDRIVE ROAD		راه چسب رو
BRIDGE		پل
WIRE FENCE		سیم خاردار
POWER LINE		سیم انتقال نیرو
TELEPHONE LINE		خط تلفن
PIPE LINE		خط لوله
FOREST		چمن
GARDEN-TREES		باغ سرسختاری
PASTURE-LAWN		مرغج چمن
TREE LINE		رشته درخت
RIVER		رودخانه
CANAL		کانال
STREAM		نهر
WATER COURSE		آبپخش
DYKE		آب بینان
POOL		استخر
FLOOD WAY		مسال
SPRING		چشمه
TANK(WATER,ETC)		تانک(آب،آبگرم)
OWN-WELL		چاه - چاه
BOUNDARY		مرز
COUNTORS		مختص تهران
APPROXIMATE		مختص تهران و سطح
ROCK		صخره
CUTTING		برهه گی - خرابه
SPUT HEIGHT		نقطه ارتفاعی
B.M-POLYGON		نقطه ارتفاع
PHOTO CENTER		نقطه مرکز عکس هوایی
SURVEY STATION		نقطه ایستگاه برابری
TROG POINT		نقطه گت بندی

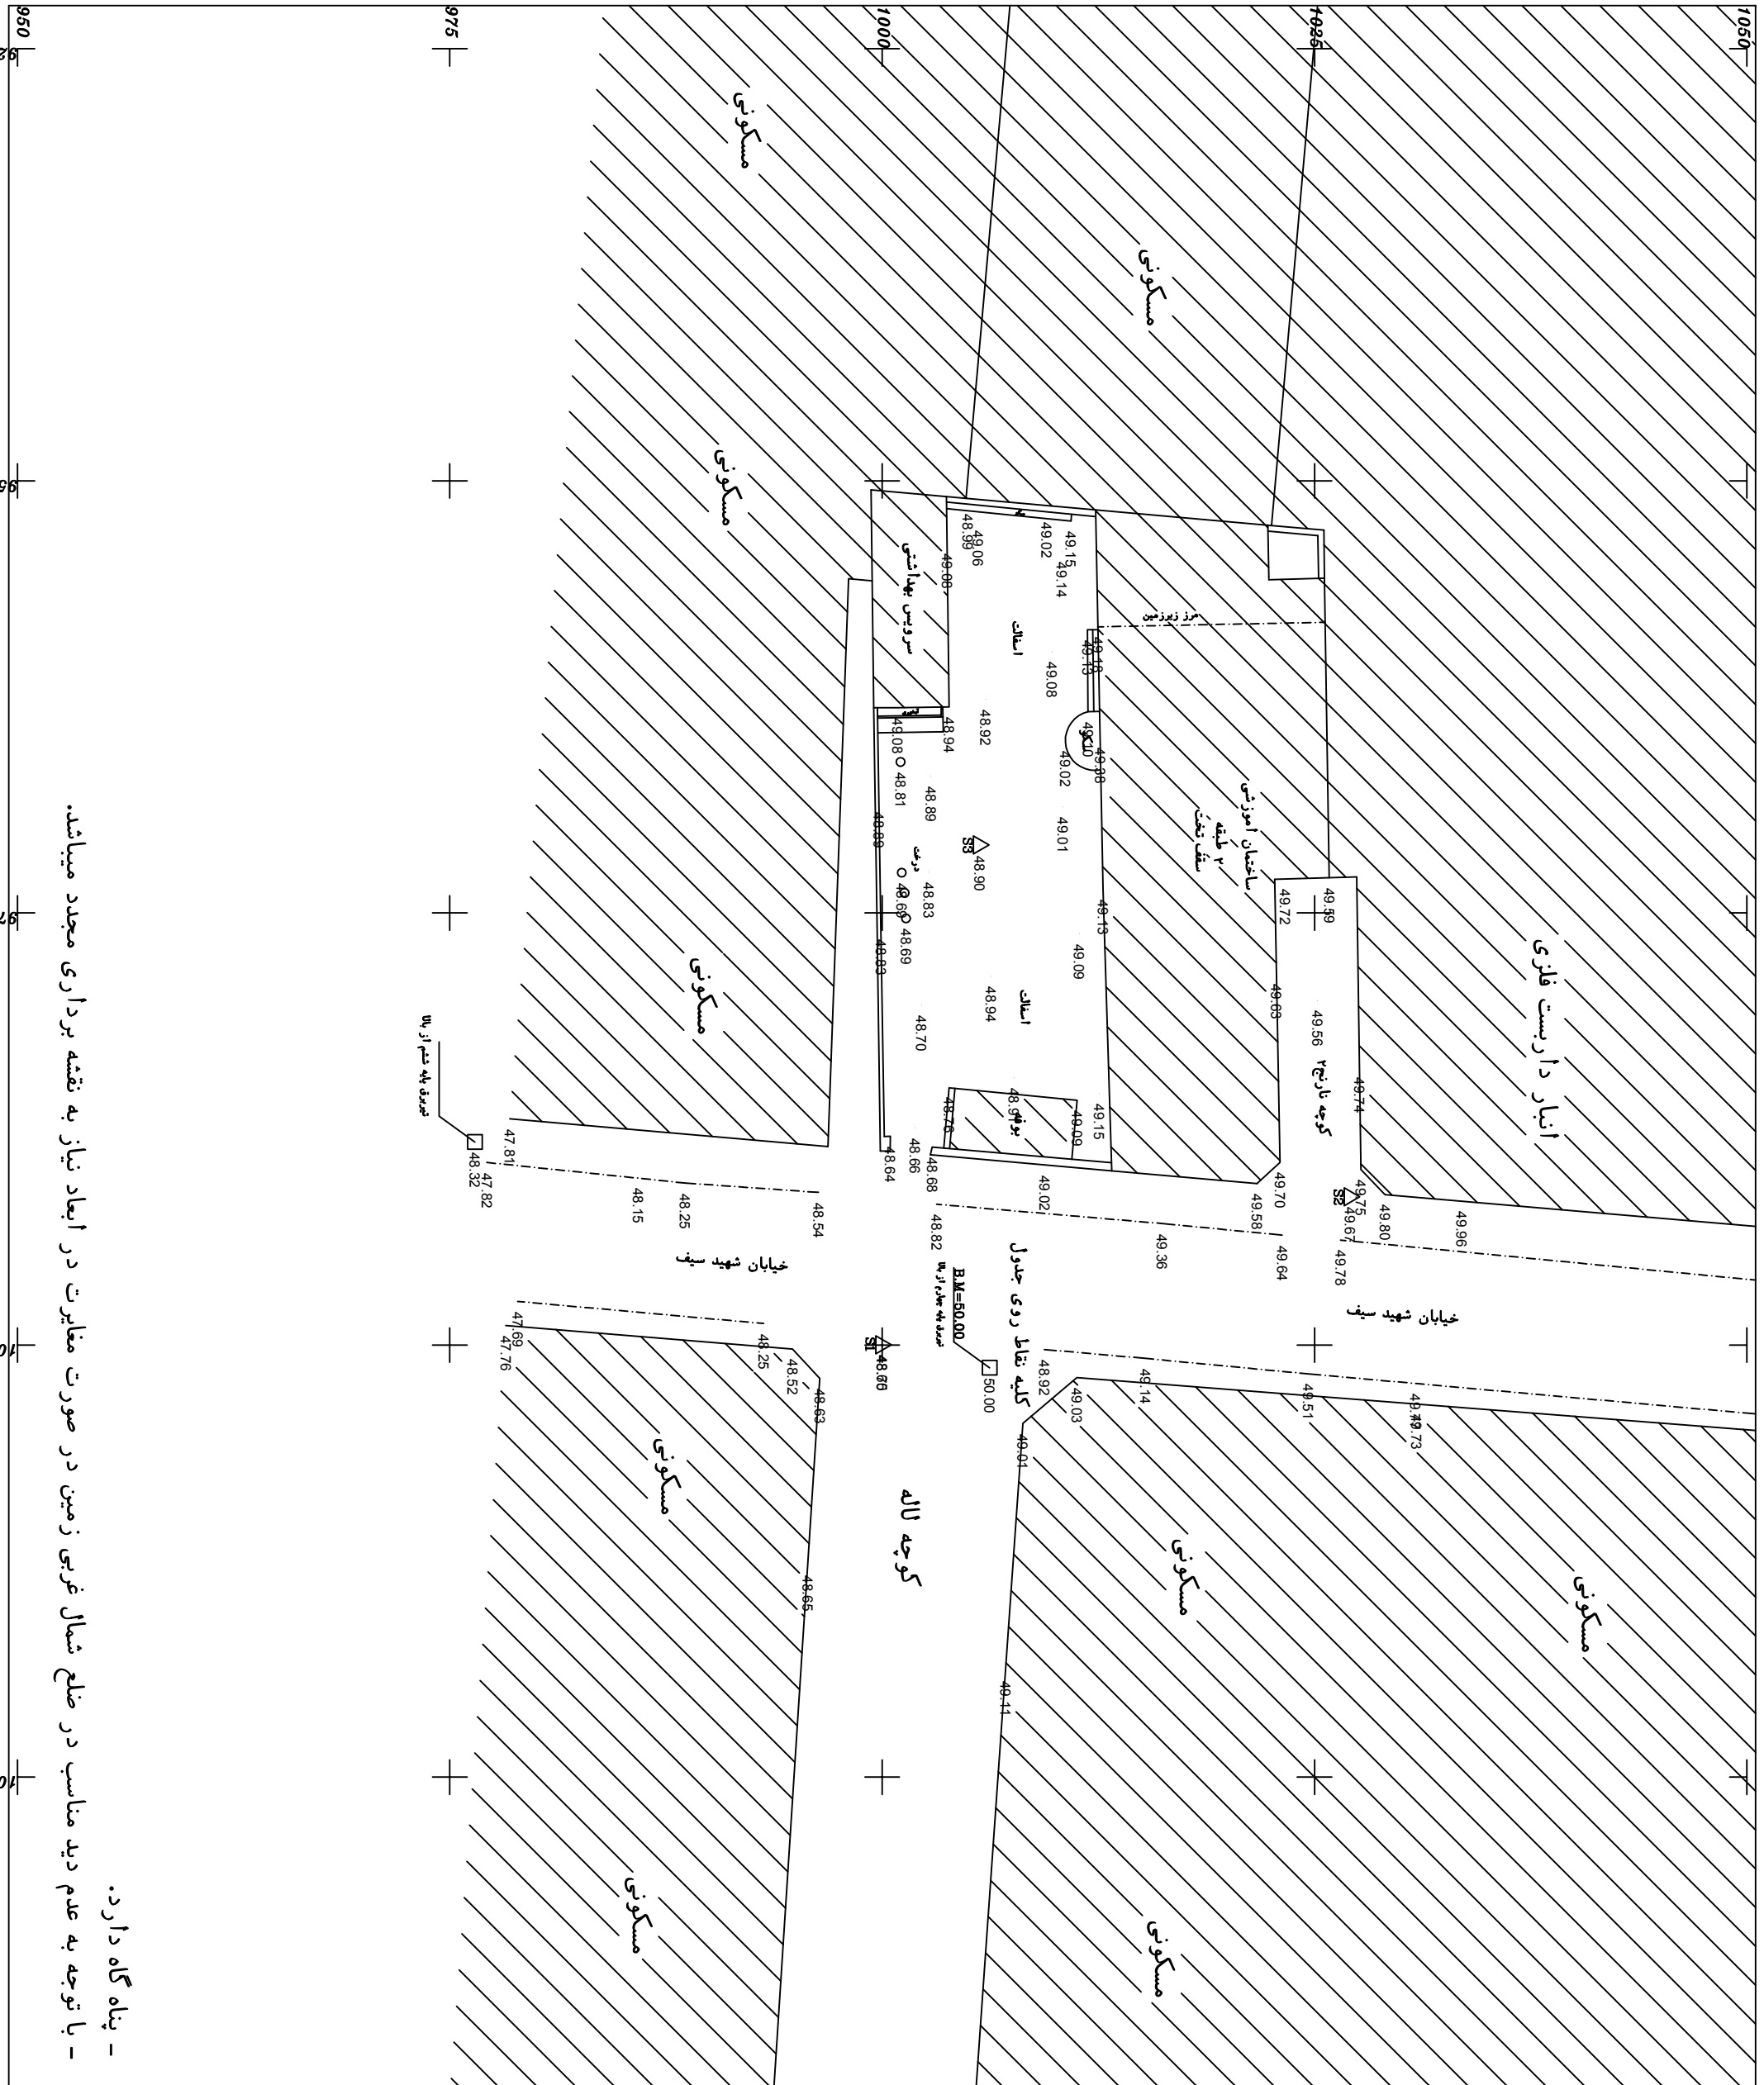

- پناه گاه دارد.
 - با توجه به عدم دید مناسب در ضلع شمال غربی زمین در صورت مغایرت در ابعاد نیاز به نقشه برداری مجدد میباشد.