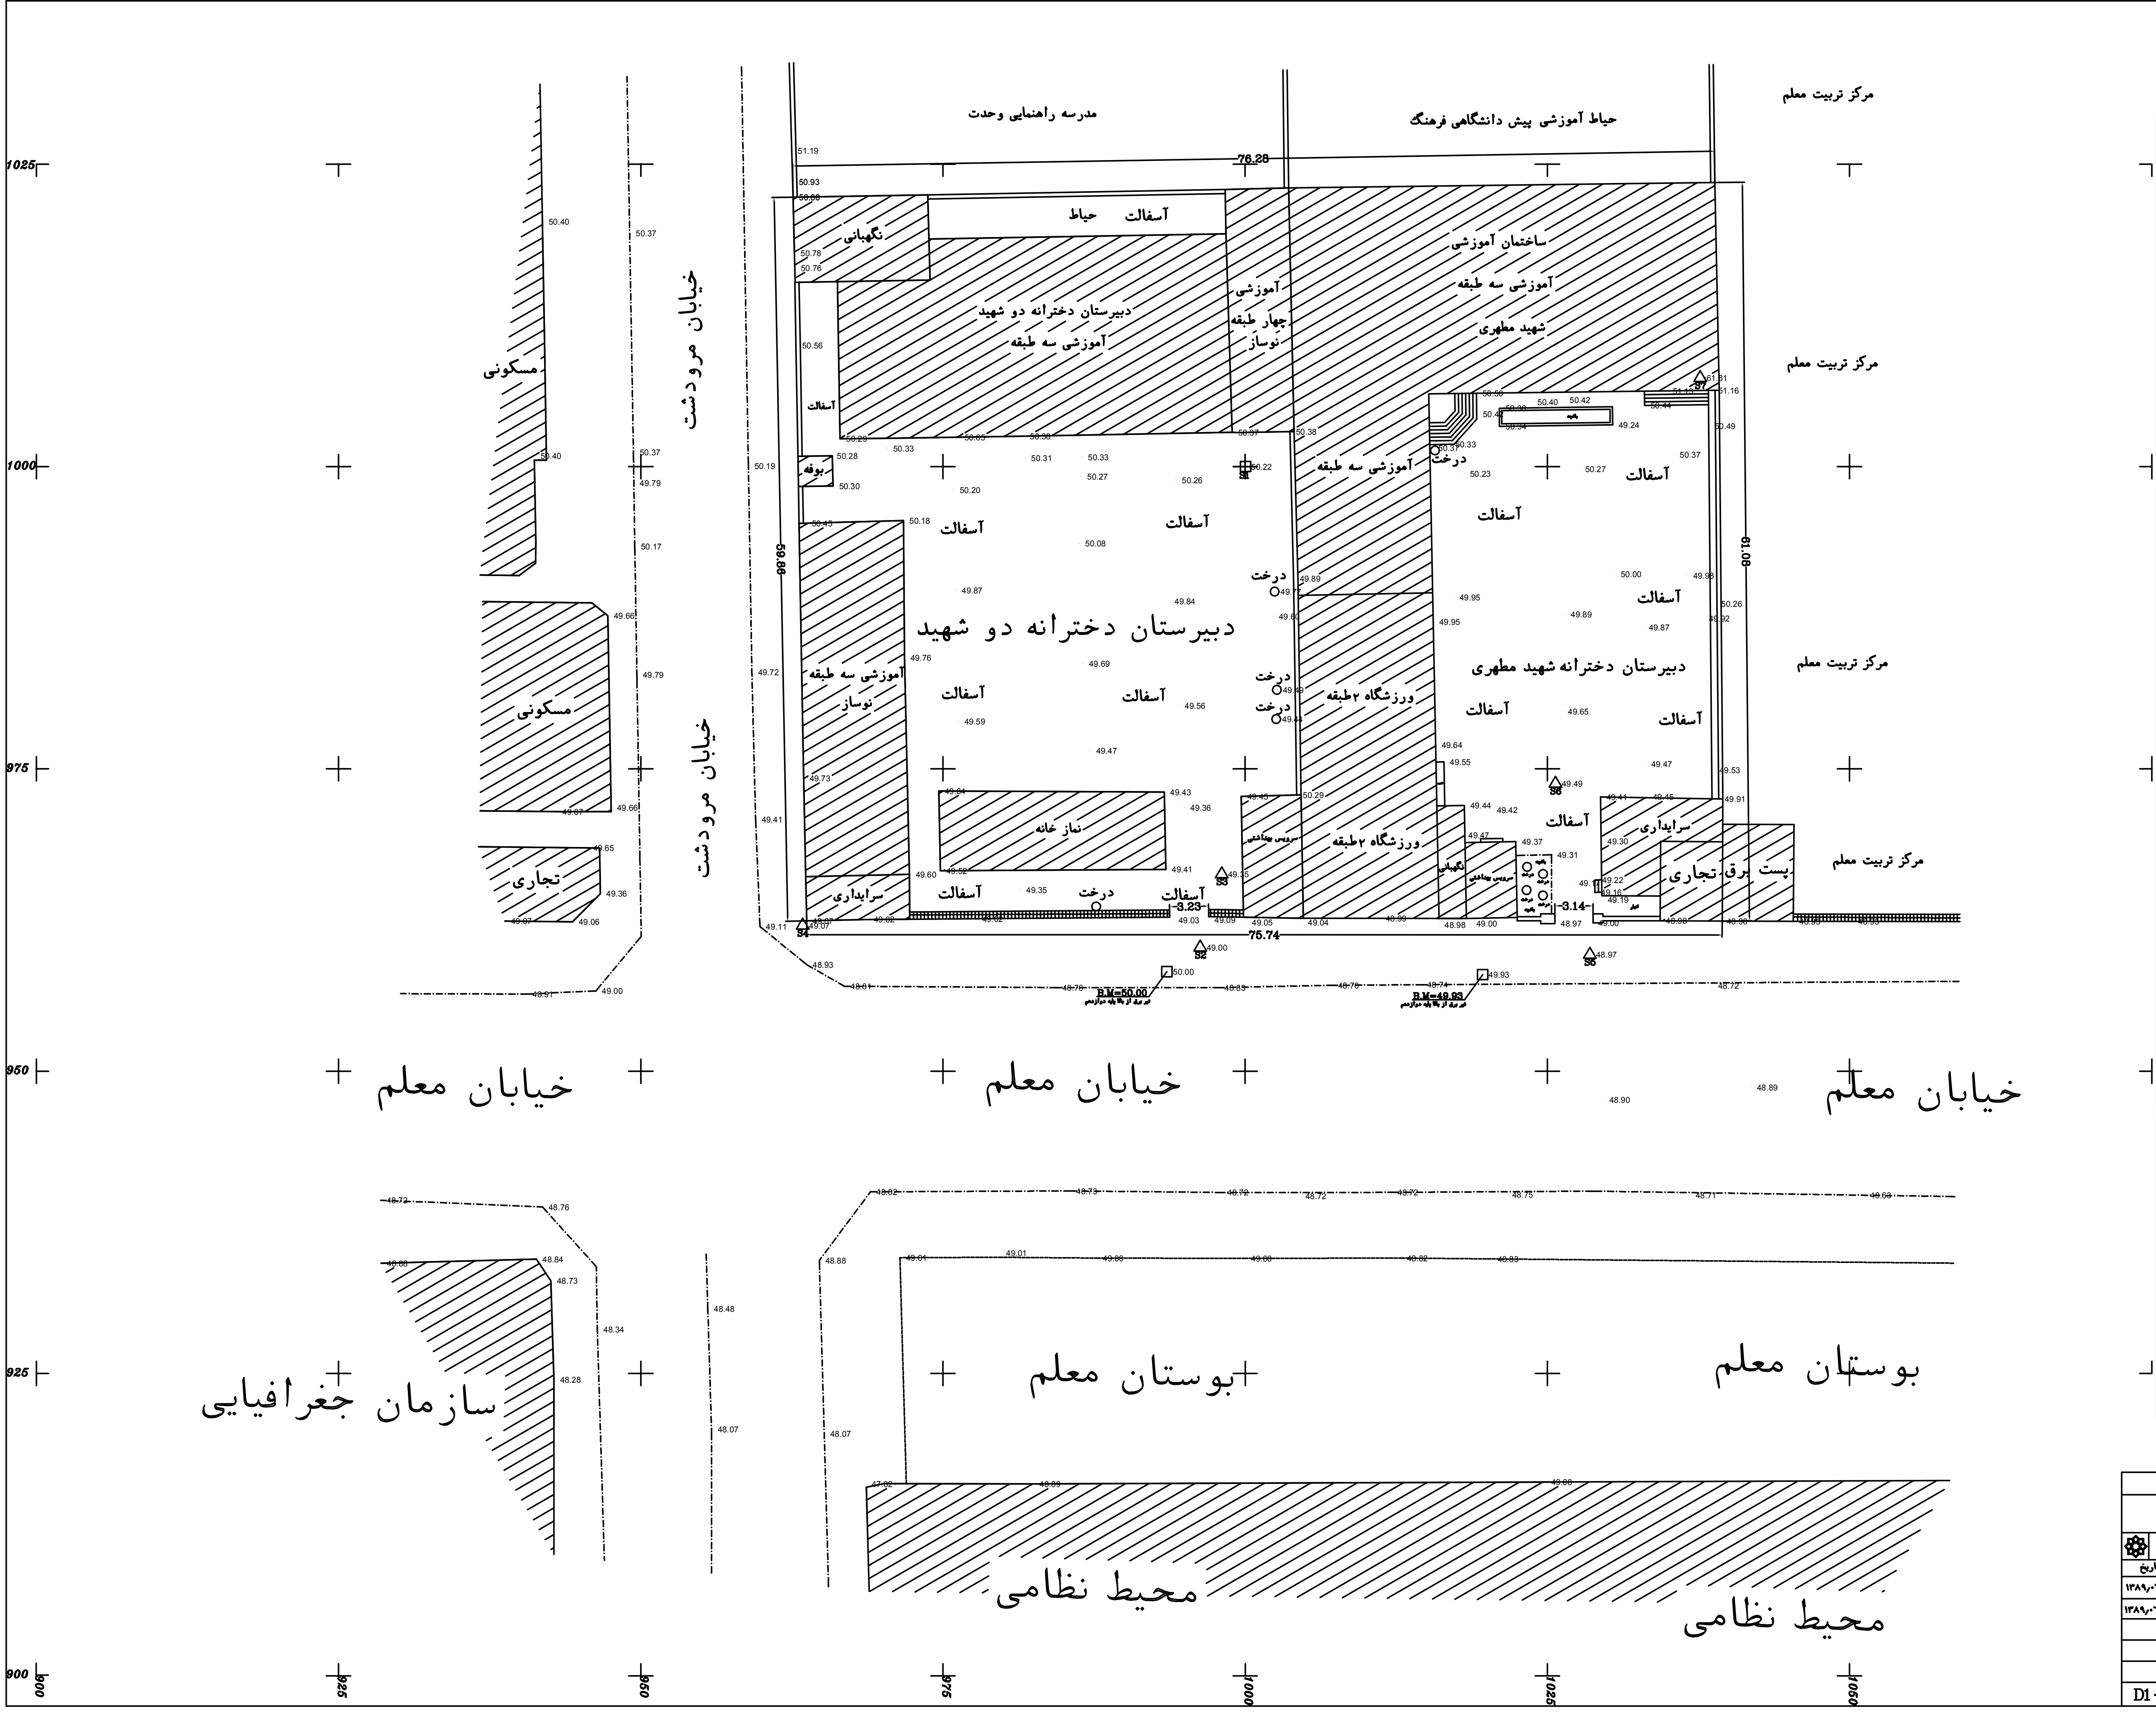
مدرسه راهنمایی وحدت
حیاط آموزشی پیش دانشگاهی فرهنگ
مرکز تربیت معلم
مرکز تربیت معلم
مرکز تربیت معلم
مرکز تربیت معلم
76.28
81.08
69.86
75.74
نگهبانی
آسفالت
حیاط
دبیرستان دخترانه دو شهید
آموزشی سه طبقه
آموزشی
چهار طبقه
نوساز
ساختمان آموزشی
آموزشی سه طبقه
شهید مطهری
آسفالت
بوفه
آسفالت
آسفالت
درخت
دبیرستان دخترانه دو شهید
آموزشی سه طبقه
نوساز
آسفالت
آسفالت
درخت
درخت
نماز خانه
سرایداری
آسفالت
درخت
آسفالت
3.23
سرویس بهداشتی
ورزشگاه ۲ طبقه
ورزشگاه ۲ طبقه
آموزشی سه طبقه
درخت
آسفالت
آسفالت
آسفالت
دبیرستان دخترانه شهید مطهری
آسفالت
آسفالت
آسفالت
نگهبانی
سرویس بهداشتی
3.14
سرایداری
پست برق-تجاری
B.M=50.00
B.M=49.93
S1
S2
S3
S4
S5
S6
S7
مسکونی
مسکونی
تجاری
خیابان مرودشت
خیابان مرودشت
خیابان معلم
خیابان معلم
خیابان معلم
سازمان جغرافیایی
بوستان معلم
بوستان معلم
محیط نظامی
محیط نظامی
1025
1000
975
950
925
900
900
925
950
975
1000
1025
1050

LEGEND علائم

BUILDING	▭	ساختمان
RELIGOUS BUILDING	▭	اماکن مذهبی
RUIN	▨	خرابه
WALL	▭	دیوار
CENETERY		گورستان
LIMT	—	حد
RAIL WAY	┼┼	راه آهن
ASPHALTED ROAD	═	راه آسفالته
4 WHEELDRAVE ROAD	═	راه جیپ رو
BRIDG		پل
WIRE FENCE	-×-×-×-	سیم خاردار
FENCE	-/-/-/-/-	نرده
POWER LINE	-◇-◇-	خط انتقال نیرو
PYLON	☒	دکل
TELEPHONE LINE	-T-T-	خط تلفن
PIPE LINE		خط لوله
FOREST		جنگل
GARDEN-TREES	∴	باغ -درختکاری
PASTURE-LAWN	∴	مرتع -چمن
TREE LINE	○○○○○	ردیف درخت
RIVER	≈	رودخانه
CANAL		کانال
STREAM		نهر
WATER COURSE		آبریز
DYKE		آب بندان
POOL	▭	استخر
FLOOD WAY	≈	مسیل
SPRING		چشمه
TANK(OIL,WATER,ETC)	○	مخازن (موادنفتی،آب،غیره)
QANAT-WELL	' ' '	رشته قنات - چاه
BOUNDARY	- - -	مرز
COUNTORS		منحنی میزان
APPROXIMATE COUNTORS		منحنی میزان واسطه
ROCK		صخره
CUTTING	ǀǀǀǀǀǀǀǀ	بریدگی -ترانشه
SPUT HEIGHT	99.25	نقاط ارتفاعی
B.M-POLYGON STATION	□	بنچ مارک
PHOTO CENTER SURVEY STATION	○	مرکزعکس هوایی ایستگاه نقشه برداری
TROG POINT	△	نقاط ملث بندی

ST	X	Y	Z
B.M	993.508	958.206	50.000
S1	1000.00	1000.00	50.240
S2	996.223	960.193	48.999
S3	998.034	966.246	49.352
S4	963.379	962.035	49.071
S5	1028.54	959.650	48.970
S6	1025.69	973.790	49.490
S7	1073.66	1007.34	61.810
S8			
S9			

وزارت آموزش وپرورش

سازمان نوسازی وتوسعه وتجهیزمدارس کشور
اداره کل نوسازی مدارس استان تهران

معـــــــاونت فنـــــــــی

توضیحات:
نقشه توپوگرافی قبل از عملیات

پروژه :
دبیرستان دخترانه دو شهید
دبیرستان دخترانه شهید مطهری
آموزش پرورش ناحیه: ۷ تهران

پیمانکارشرکت:

تاریخ	امضـــــاء	
۱۳۸۹/۰۶/۱۴	ر- جباری ف-جعفری	نقشه بردار:
۱۳۸۹/۰۶/۱۷	ر- جباری	تـــرسیم:
	م - وحدت پور	کنتـــرل:
	م - حائری	تصـــویب:
1 : 250		مقیـــاس:
D1-2-01-89/132		کد سریال نقشه