
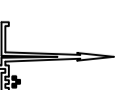


آموزشی مجاور

آموزشی مجاور

آموزشی مجاور

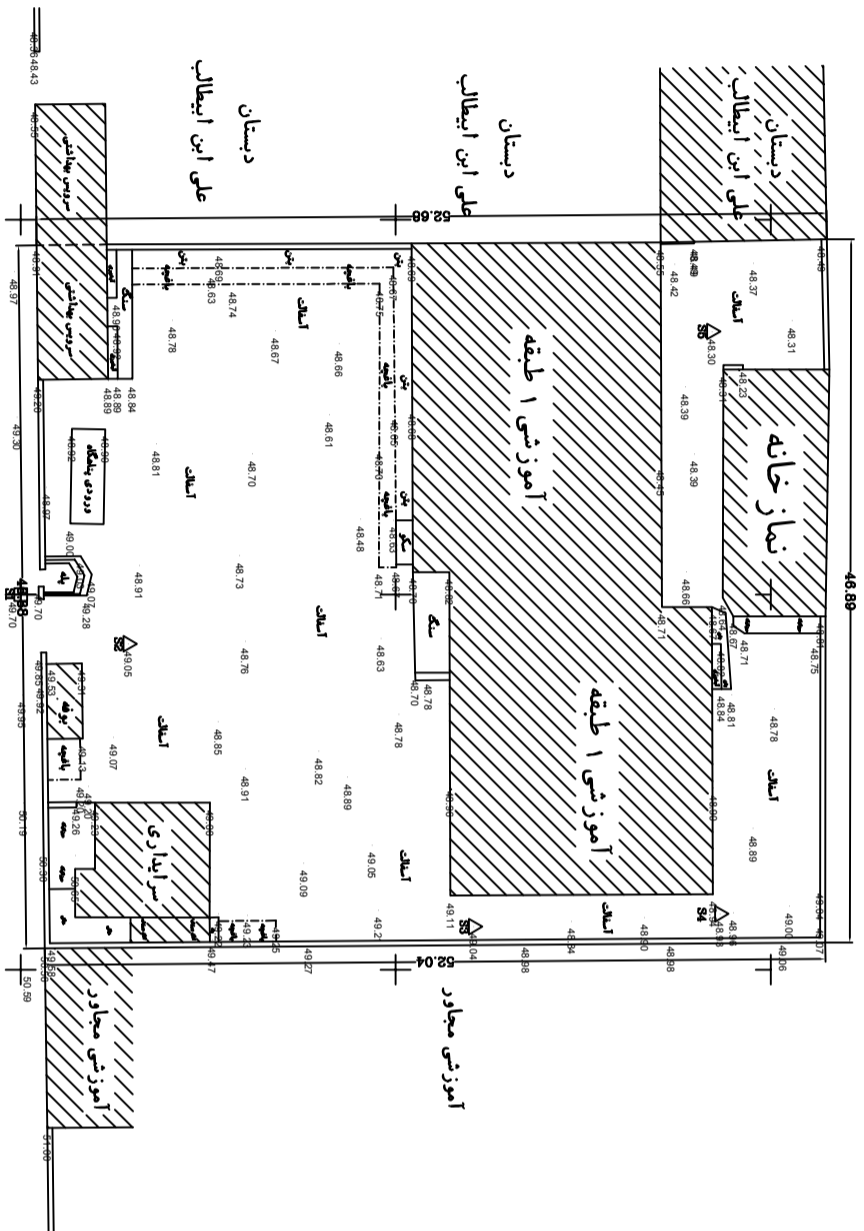

مفاتيح (LEGEND)

	ساختمان
	ساختمان مذهبی
	خوابگاه
	دیوار
	گورستان
	حد
	راه آهن
	راه آسفالتی
	راه چرخدار
	پل
	سیم خاردار
	نورده
	خط انتقال نیرو
	دکل
	خط تلفن
	خط لوله
	جنگل
	باغ - درختکاری
	موت چمن - فضای سبز
	رديف درخت
	رودخانه
	کانال
	نهر
	آبریز
	آب بند
	استخر
	همل
	چشمه
	تنگن (لوازی آب، نیرب)
	چاه - قنات - چاه
	مرز
	مختص هوای
	مختص هوای تقریبی
	صخره
	بریده گی - تراشه
	شماره ارتفاع
	بج باریک
	مرکز عکس هوایی
	استگاه خط برداری
	نقطه صف بندی


ST	X	Y	Z
B.M.	985.531	991.646	50.000
S1	1000.00	1000.00	49.704
S2	1003.28	1007.16	49.049
S3	1022.13	1030.20	49.036
S4	1021.30	1046.61	48.930
S5	982.470	1046.08	48.300
S6			
S7			
S8			
S9			

وزارت آموزش و پرورش

سازمان برنامه و بودجه و شهرداری تهران
اداره کل توسیعی مدارس استان تهران



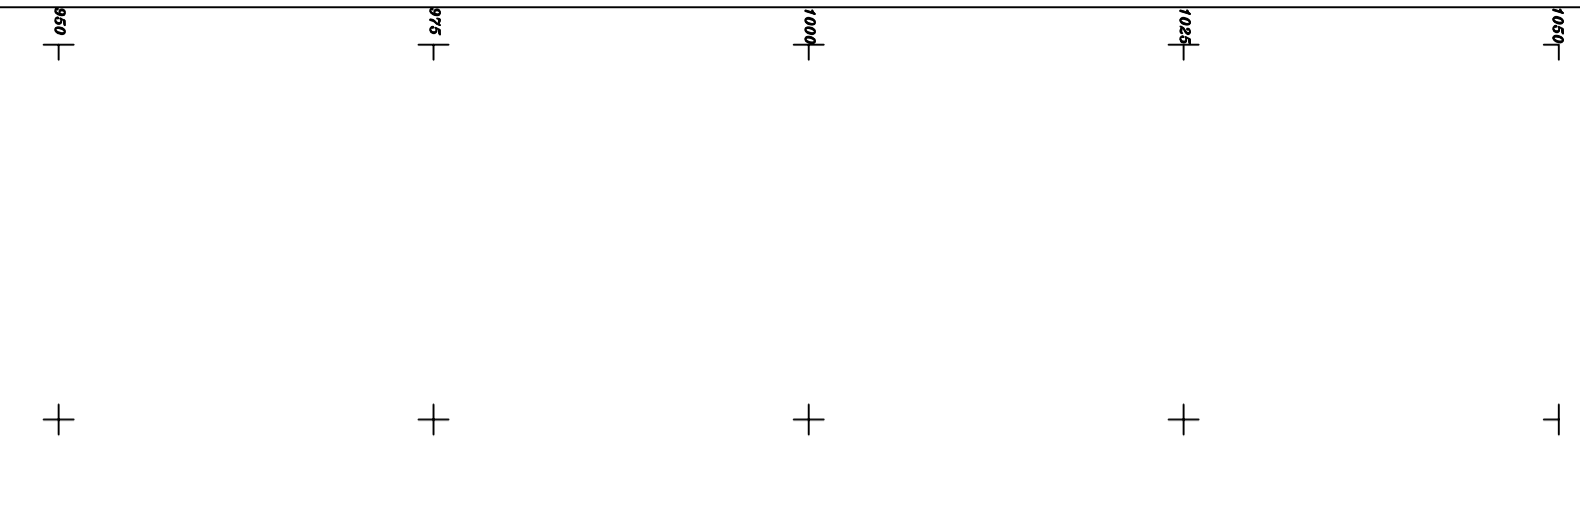

خیابان آسفالت





