


ملاکم
LEGEND

BUILDING	ساختمان
RELIGIOUS BUILDING	امکان مذهبی
RUN	خرابه
WALL	دیوار
GENERITY	گورستان
LIMIT	حد
RAIL WAY	راه آهن
ASPHALTED ROAD	راه آسفالت
4 WHEELDRIVE ROAD	راه چرخ دو
BRIDG	پل
WIRE FENCE	سیم خاردار
FENCE	نرده
POWER LINE	خط انتقال نیرو
PILOON	دکل
TELEPHONE LINE	خط تلفن
PPE LINE	خط لوله
FOREST	چمن
GARDEN-TREES	باغ سرچشمه
PASTURE-LAWN	مزرع چمن
TREE LINE	ردهای درخت
RIVER	رودخانه
CANAL	کانال
STREAM	نهر
WATER COURSE	آبریز
DYKE	آب بندن
POOL	استخر
FLOOD WAY	همل
SPRING	چشمه
TANK(OIL,WATER,ETC)	تانک (روغن، آب، غیره)
QAMAT-WELL	رشته قات - چاه
BOUNDARY	مرز
COUNTORS	منحنی میزان
APPROXIMATE COUNTORS	منحنی میزان وسطه
ROCK	صخره
CUTTING	بریده گی - تراش
SPUT HEIGHT	شماره ارتفاع
B.M. POINT	نقطه ارتفاع
PHOTO CENTER	مركز عکس هوایی
SILVER STATION	ایستگاه برداری
TROG POINT	نقطه طاف بندی

ST	X	Y	Z
B.M.	1013.20	997.510	50.000
S1	1000.00	1000.00	49.630
S2	1015.01	965.375	49.464
S3	1018.33	950.591	49.846
S4	1026.97	964.618	49.530
S5			
S6			
S7			
S8			
S9			

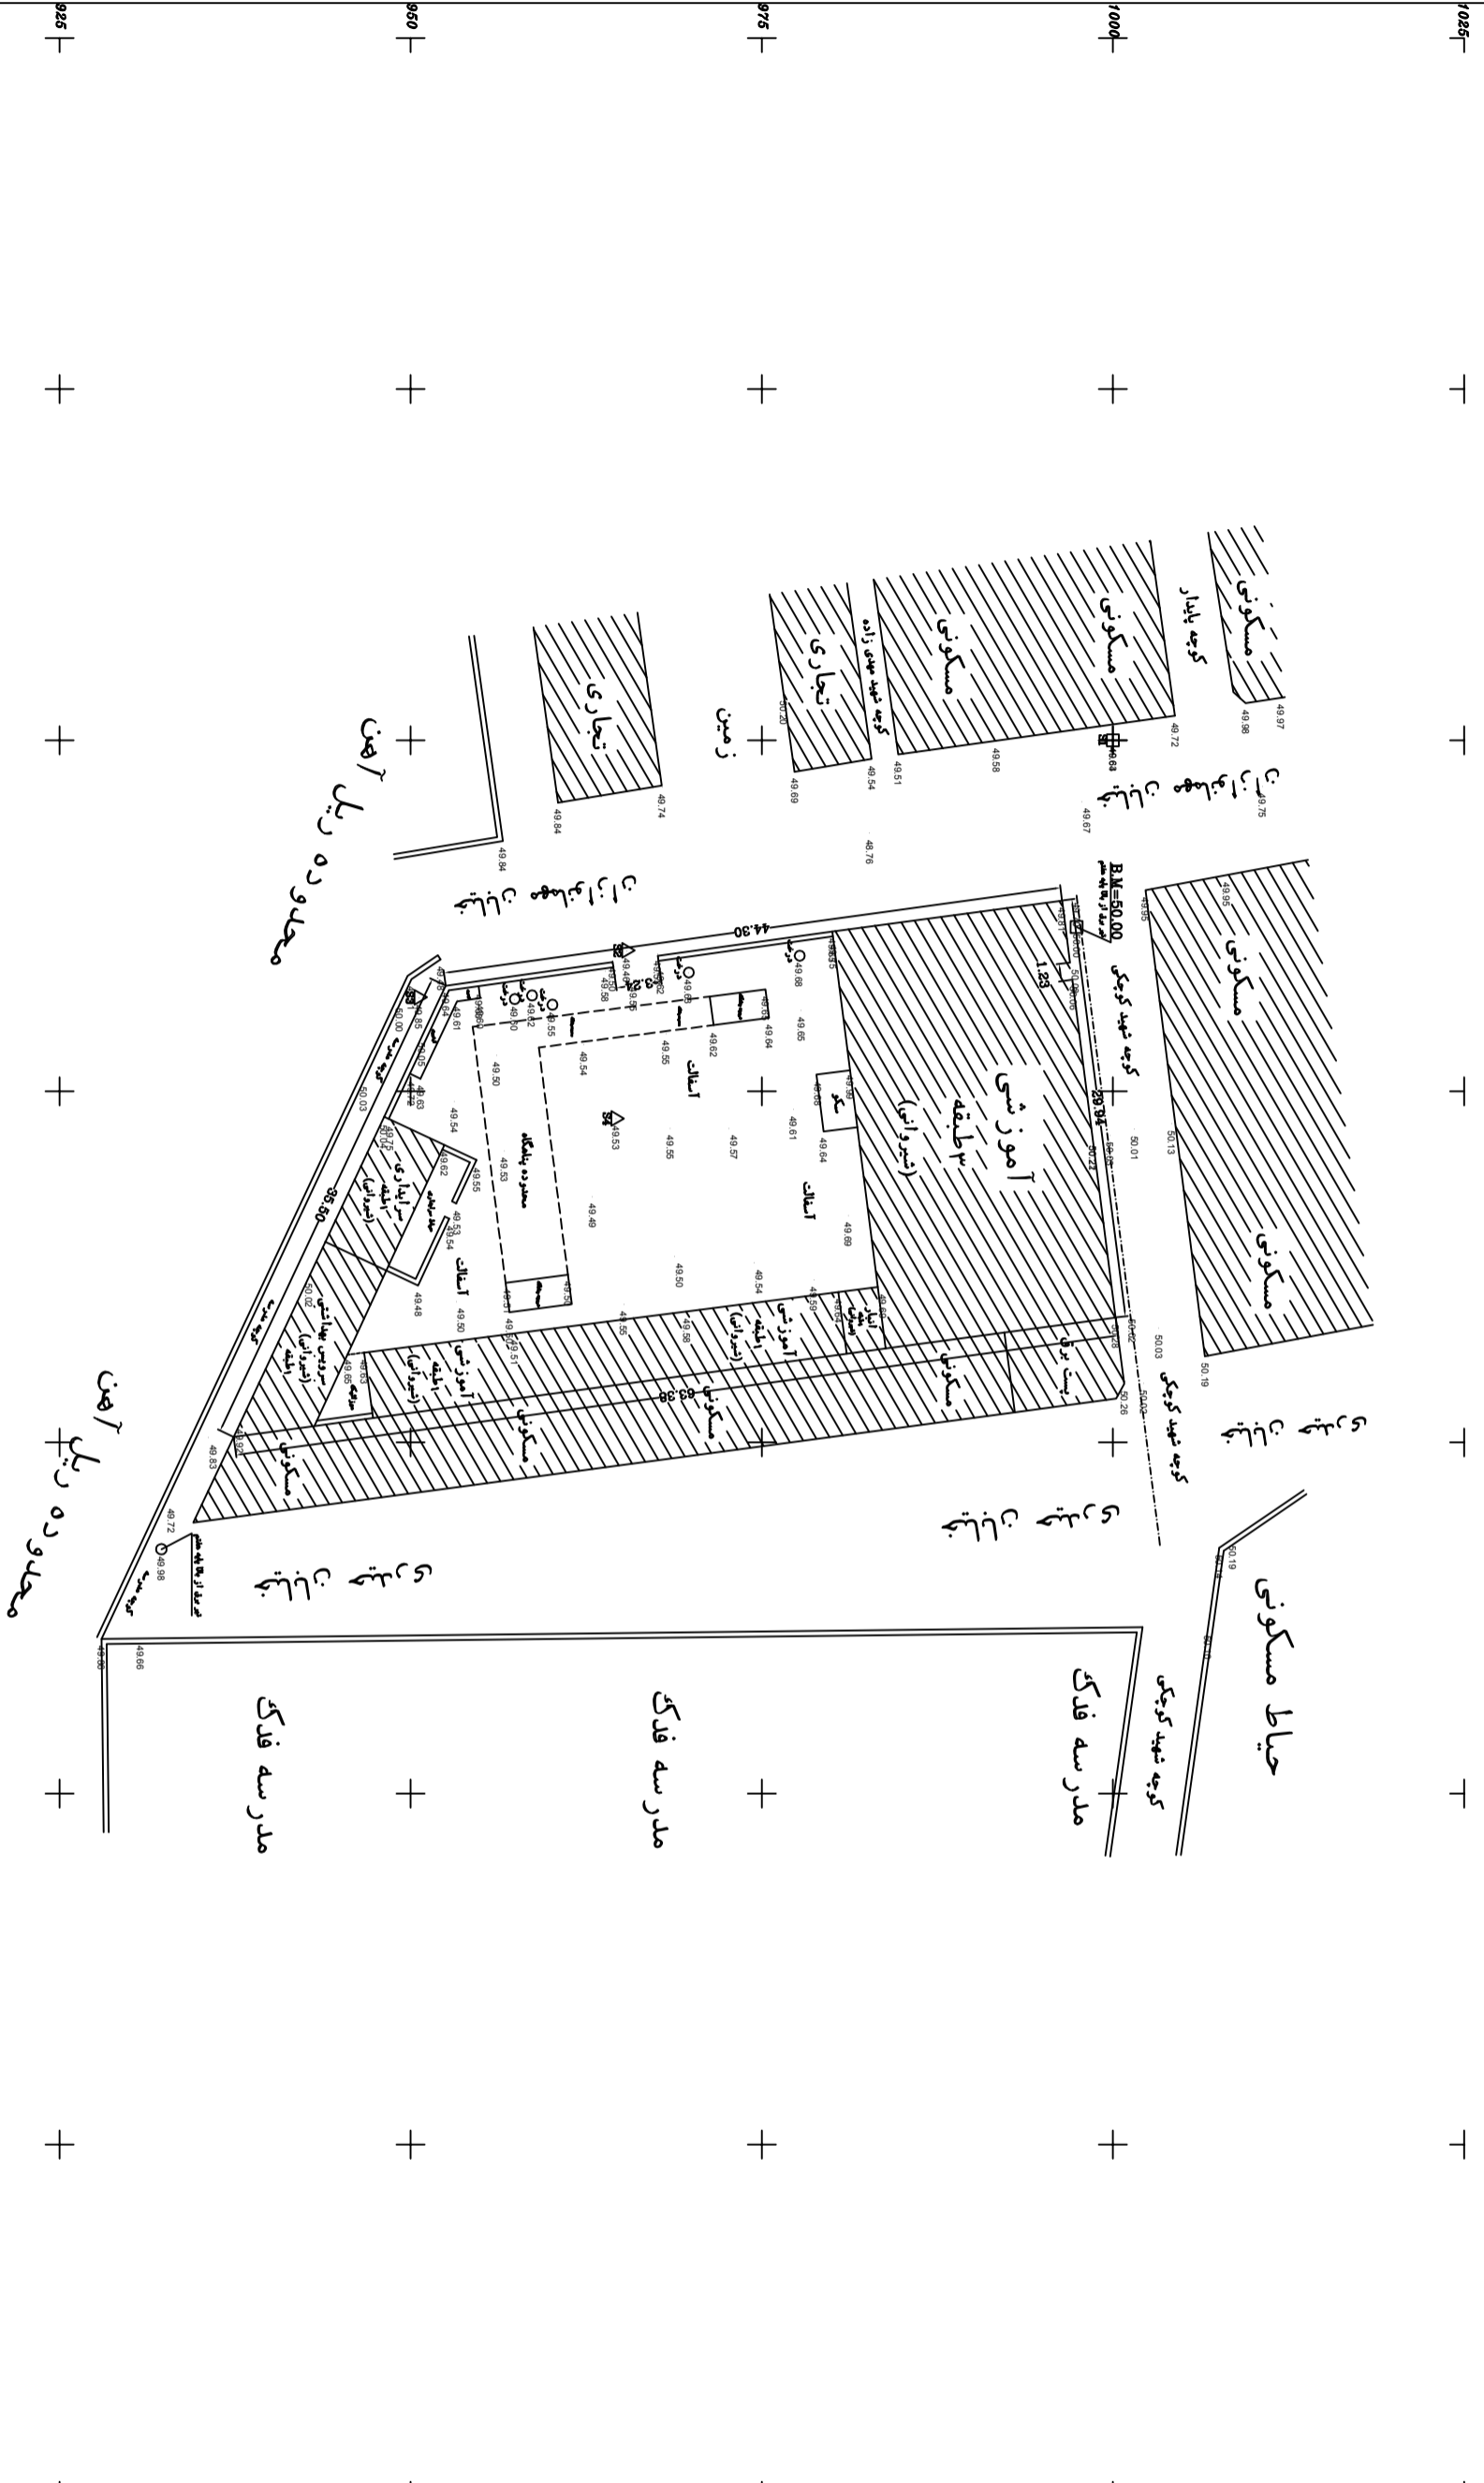

وزارت آموزش و پرورش
سازمان برنامه ریزی و جهت گیری کشور
اداره کل جوسازی مدارس استان تهران

معماری: ...
تاریخ: ...
شماره نقشه: ...
مقیاس: 1 : 250
شماره نقشه: CI-2-01-90/67