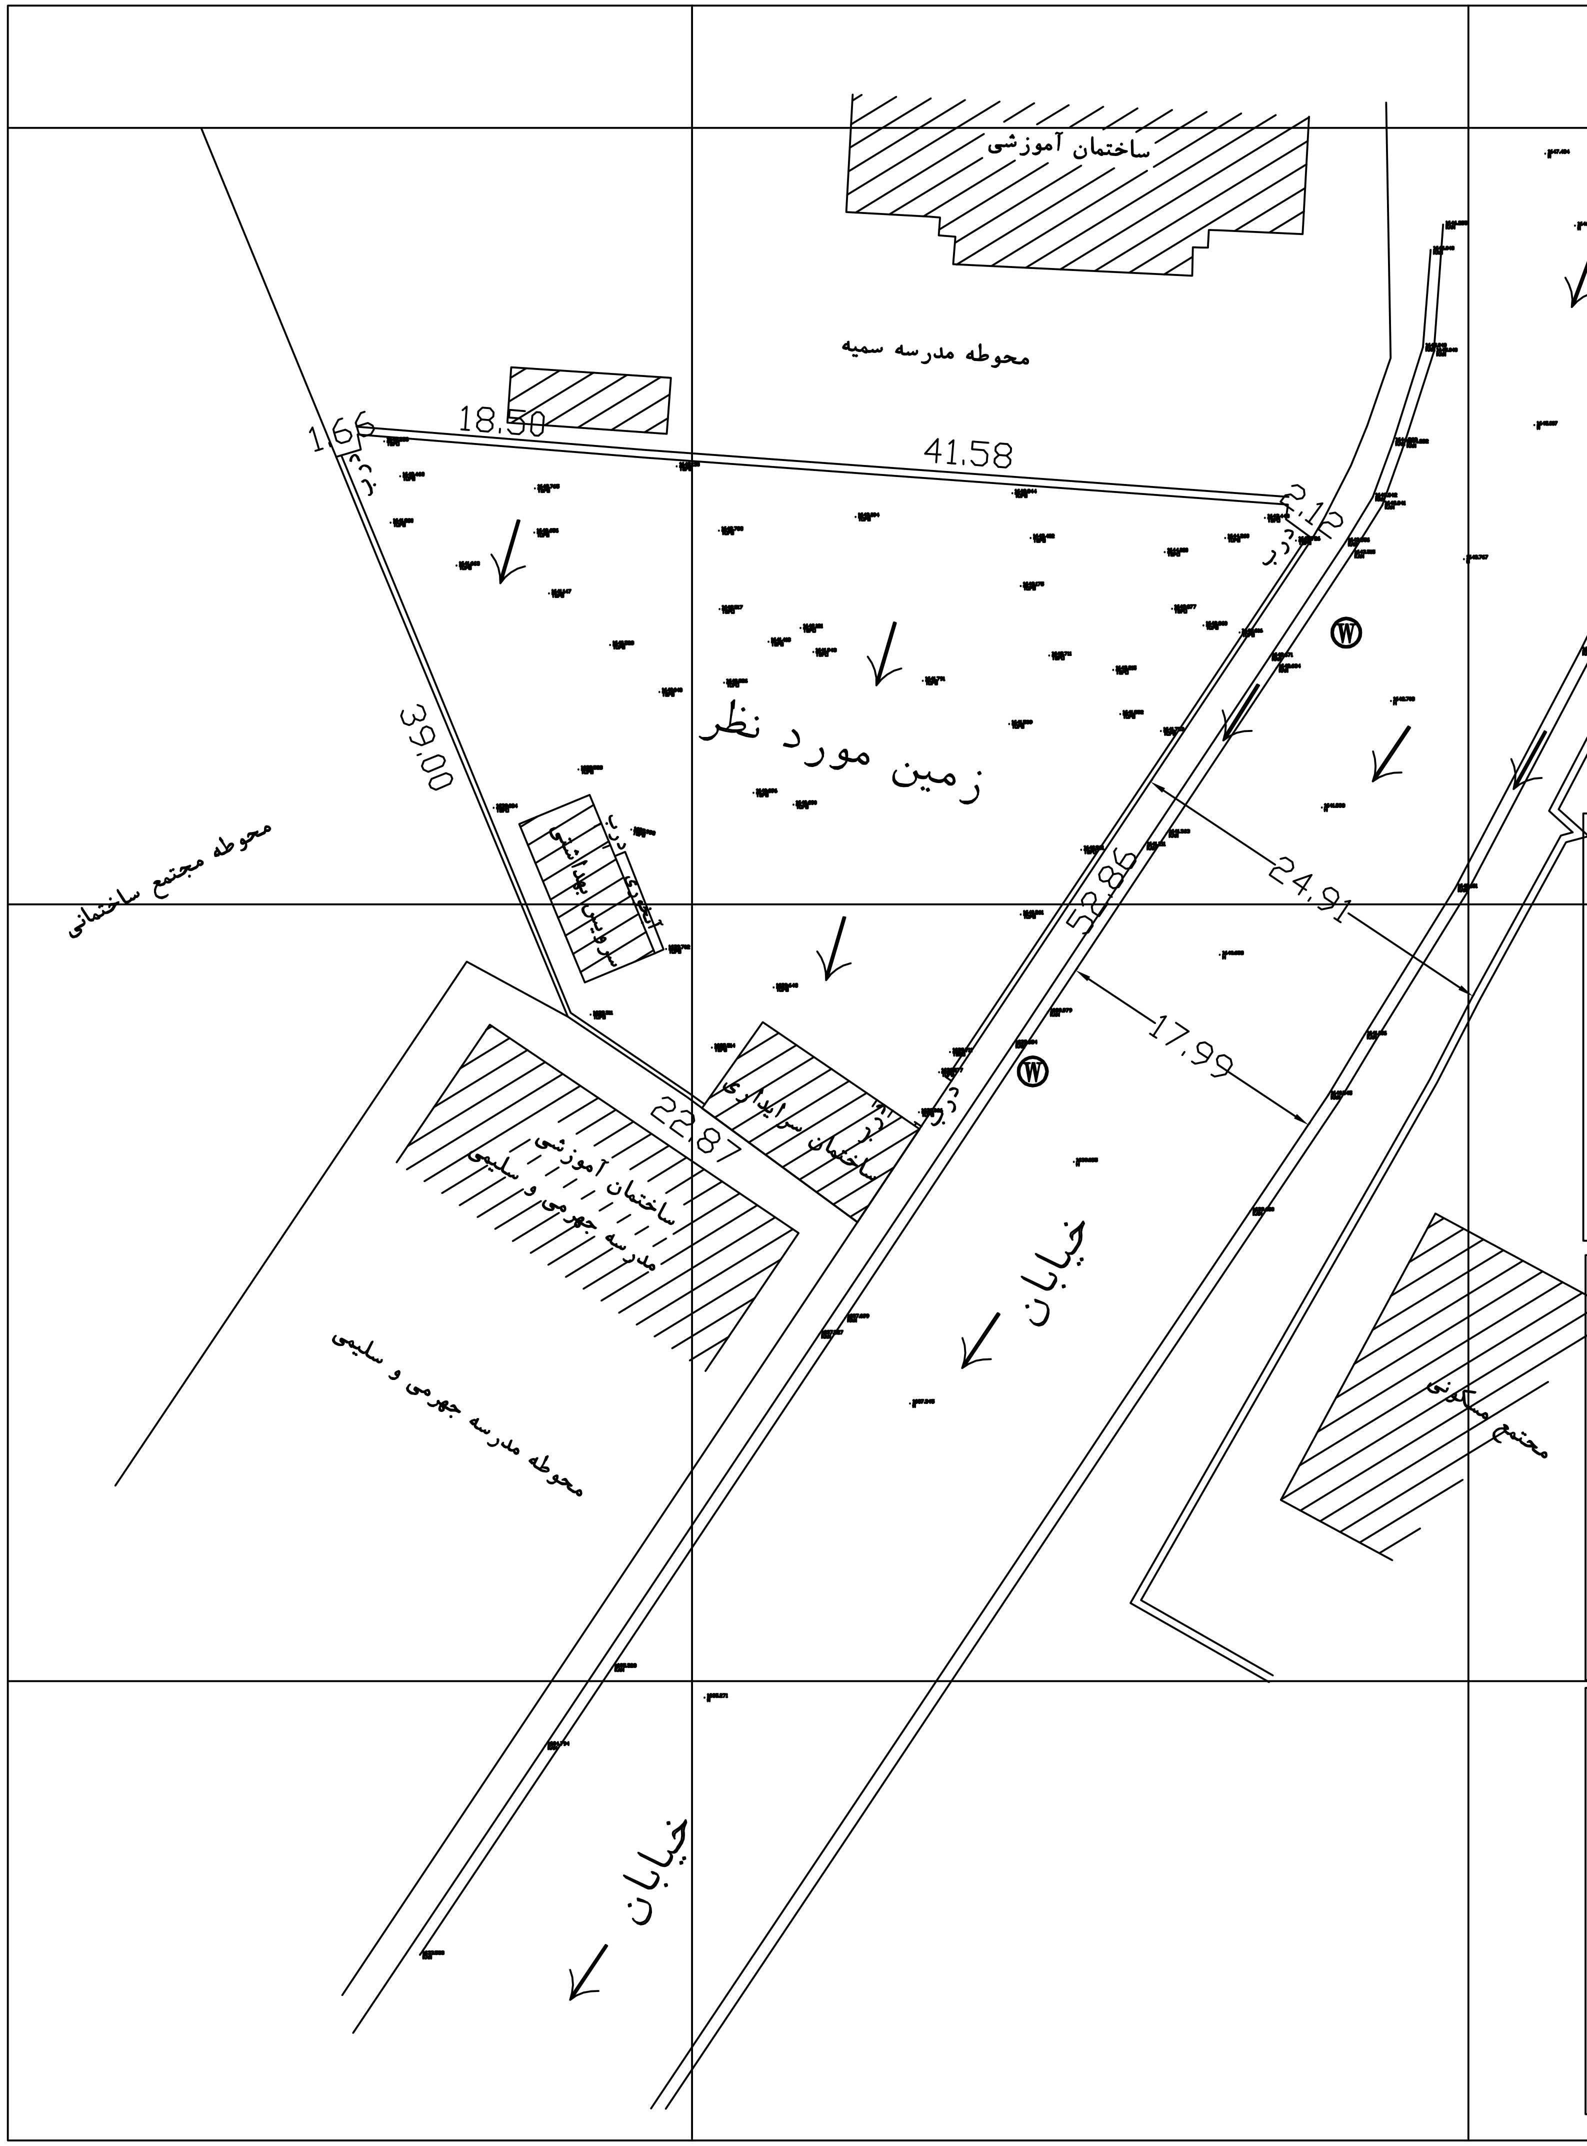

LEGEND علائم

دیوار WALL		آبخوری	
حد LIMIT		ایستگاه اصلی نقشه برداری B.M-POLYGON STATION	STN 1381⊡15
جزیره وسط خیابان BOULEVARD		صندوق صدقات	
نقاط ارتفاعی SPOT HEIGHT	98.63	کیوسک تلفن	
دریچه آب		فلکه شیر آب	
تیربرق-چراغ روشنائی POLE - POWER POLE		باغچه GARDEN	
جدول		علمک گاز	
نیمکت		کانیوو	
درخت		جهت شیب	

مساحت زمین (عرصه)

S:1801.96 مترمربع

مساحت سرویس بهداشتی

S:54.08 مترمربع

مساحت ساختمان سرایداری

S:86.13 مترمربع

عنوان نقشه :
تهیه نقشه وضعیت موجود
زمین مورد نظر در فرحزاد

فرمت نقشه: DWG	واحد : متر مقیاس: 1:500
تاریخ تهیه نقشه :	1398-06-05
محل پروژه: تهران-فرحزاد	