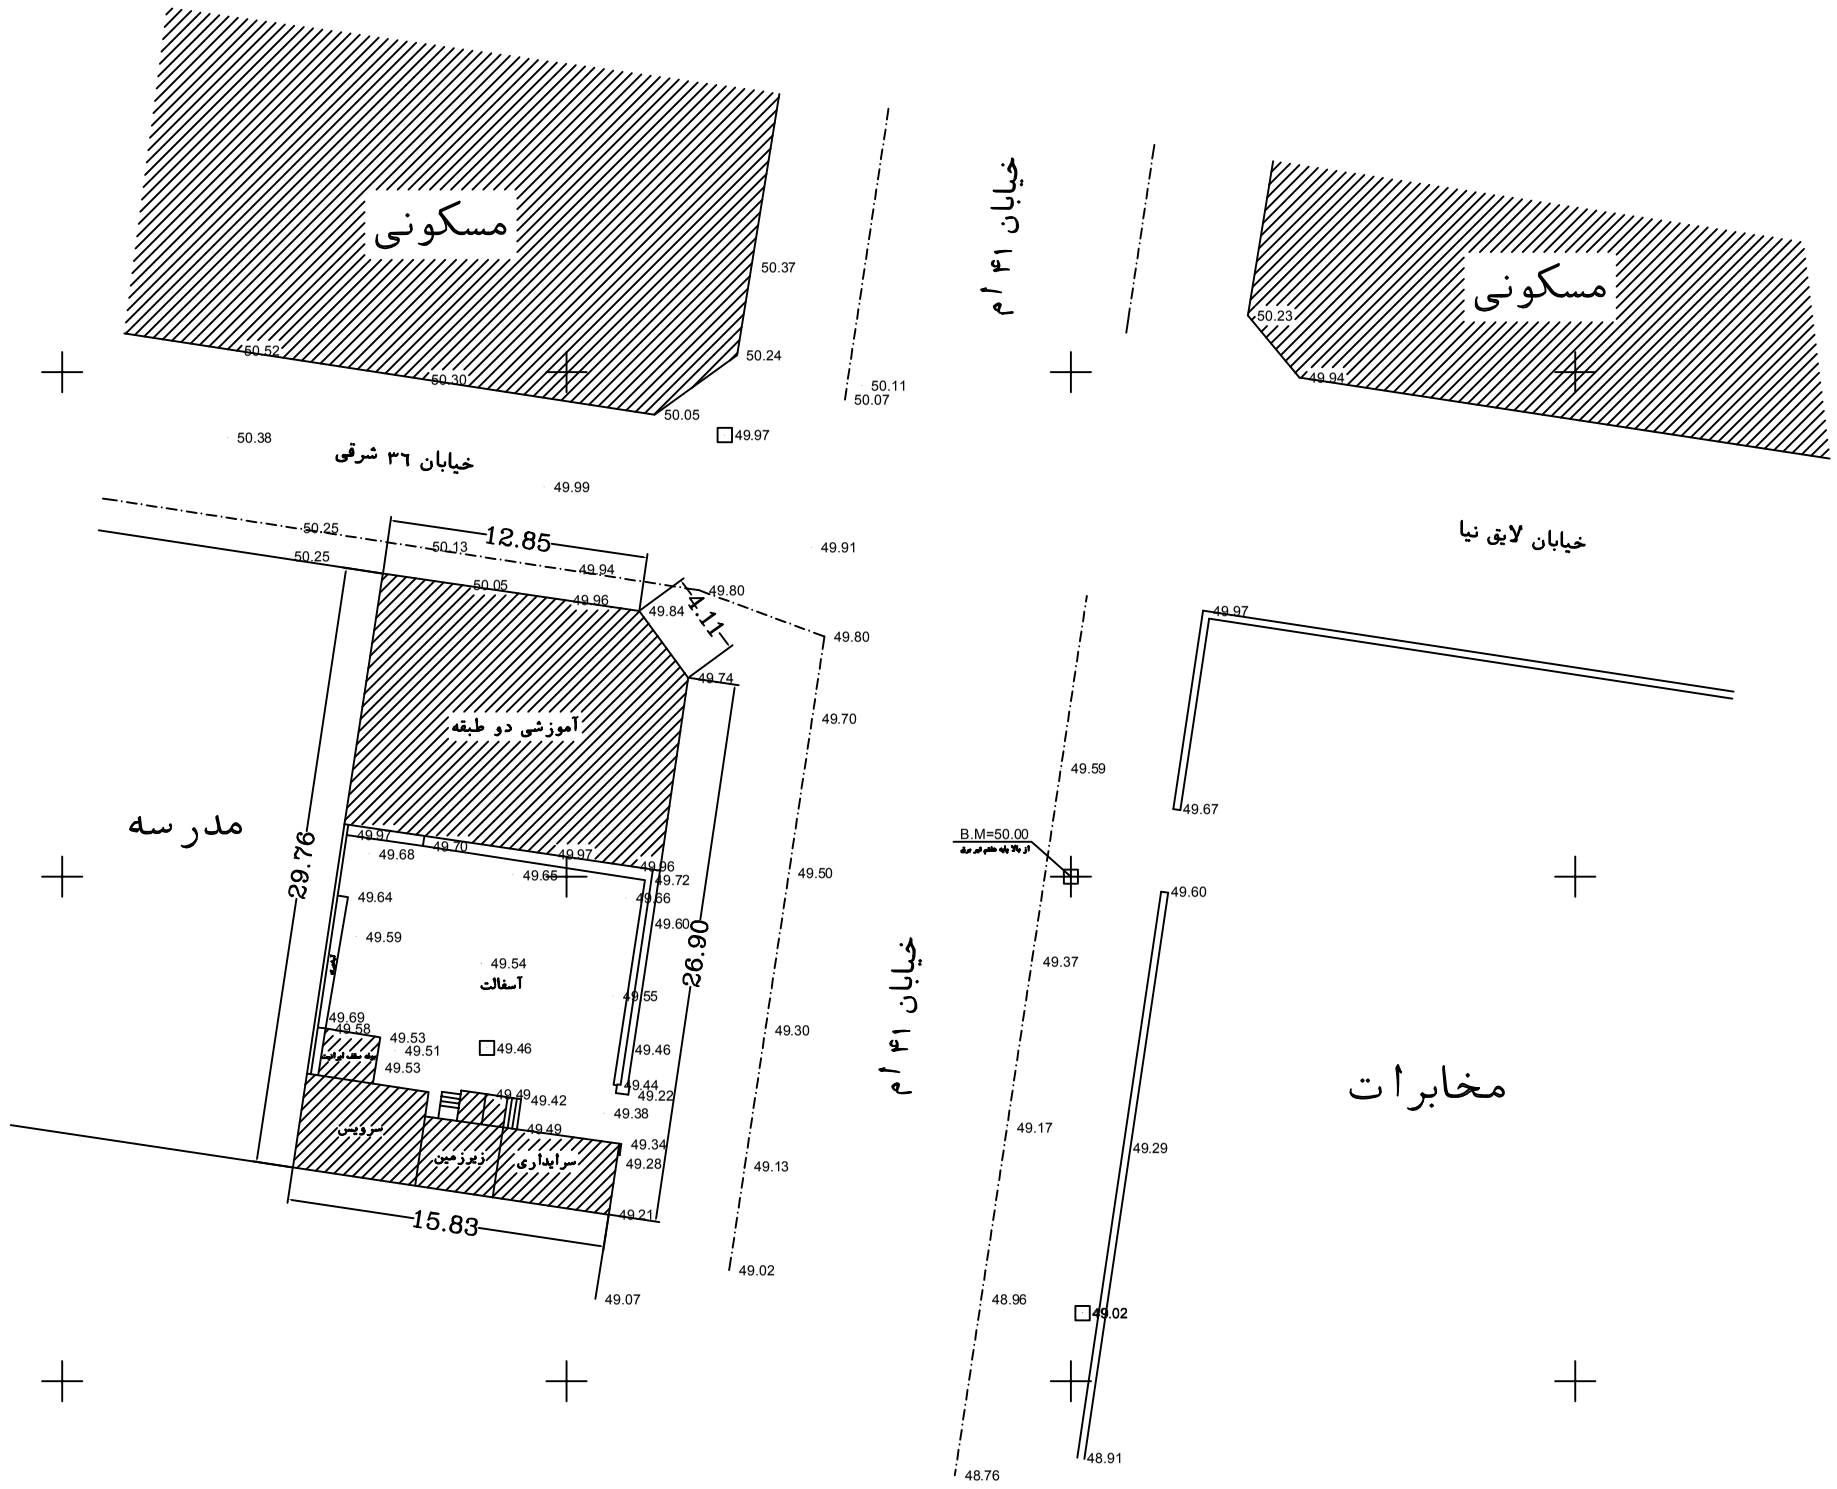

LEGEND علائم

BUILDING	ساختمان
RELIGOUS BUILDING	اماکن مذهبی
RUIN	خرابه
WALL	دیوار
CENETERY	گورستان
LIMT	حد
RAIL WAY	راه آهن
ASPHALTED ROAD	راه آسفالته
4 WHEELDRAVE ROAD	راه جیپ رو
BRIDG	پل
WIRE FENCE	سیم خاردار
FENCE	نرده
POWER LINE	خط انتقال نیرو
PYLON	دکل
TELEPHONE LINE	خط تلفن
PIPE LINE	خط لوله
FOREST	جنگل
GARDEN–TREES	باغ –درختکاری
PASTURE–LAWN	مرتع –چمن
TREE LINE	ردیف درخت
RIVER	رودخانه
CANAL	کانال
STREAM	نهر
WATER COURSE	آبریز
DYKE	آب بندان
POOL	استخر
FLOOD WAY	مسیل
SPRING	چشمه
TANK(OIL,WATER,ETC) –	مخازن (مواد نفتی ،آب ،غیره)
QANAT–WELL	رشته قنات – چاه
BOUNDARY	مرز
COUNTORS	منحنی میزان
APPROXIMATE COUNTORS	منحنی میزان واسطه
ROCK	صخره
CUTTING	بریدگی –ترانشه
SPUT HEIGHT 99.25	نقاط ارتفاعی
B.M–POLYGON STATION	
PHOTO CENTER SURVEY STATION	مرکزعکس هوایی ایستگاه نقشه برداری
TROG POINT	نقاط مثلث بندی

ST	X	Y	Z
P1	1000.00	1000.00	49.00
P2	970.47	1013.14	49.457
P3	982.26	1043.51	49.970
B.M	999.42	1021.63	50.00
P5			
P6			
P7			
P8			
P9			
P10			

مساحت زمین ۴٦٦/۳۲ متر مربع

وزارت آموزش وپرورش

سازمان نوسازی وتوسعه وتجهیزمدارس کشور

اداره کل نوسازی مدارس استان تهران

معـــــاونت فنـــــــی

توضیحات:

نقشه توپوگرافی قبل از عملیات

پروژه :

مدرسه نوبر آشتیانی

آموزش وپرورش منطقه: ۴تهران

پیمانکارشرکت:

	امضـــاء	تاریخ
نقشه بردار:	مسعودی – وحدت پور	۱۳۹۸/۰۷/۰۷
ترسیم:	م – وحدت پور	۱۳۹۸/۰۷/۲۱
کنترل:	م – وحدت پور	
تصویب:	ن – فتحی	
مقیاس:	1/250	
شماره نقشه	C1-2-01-98/73	